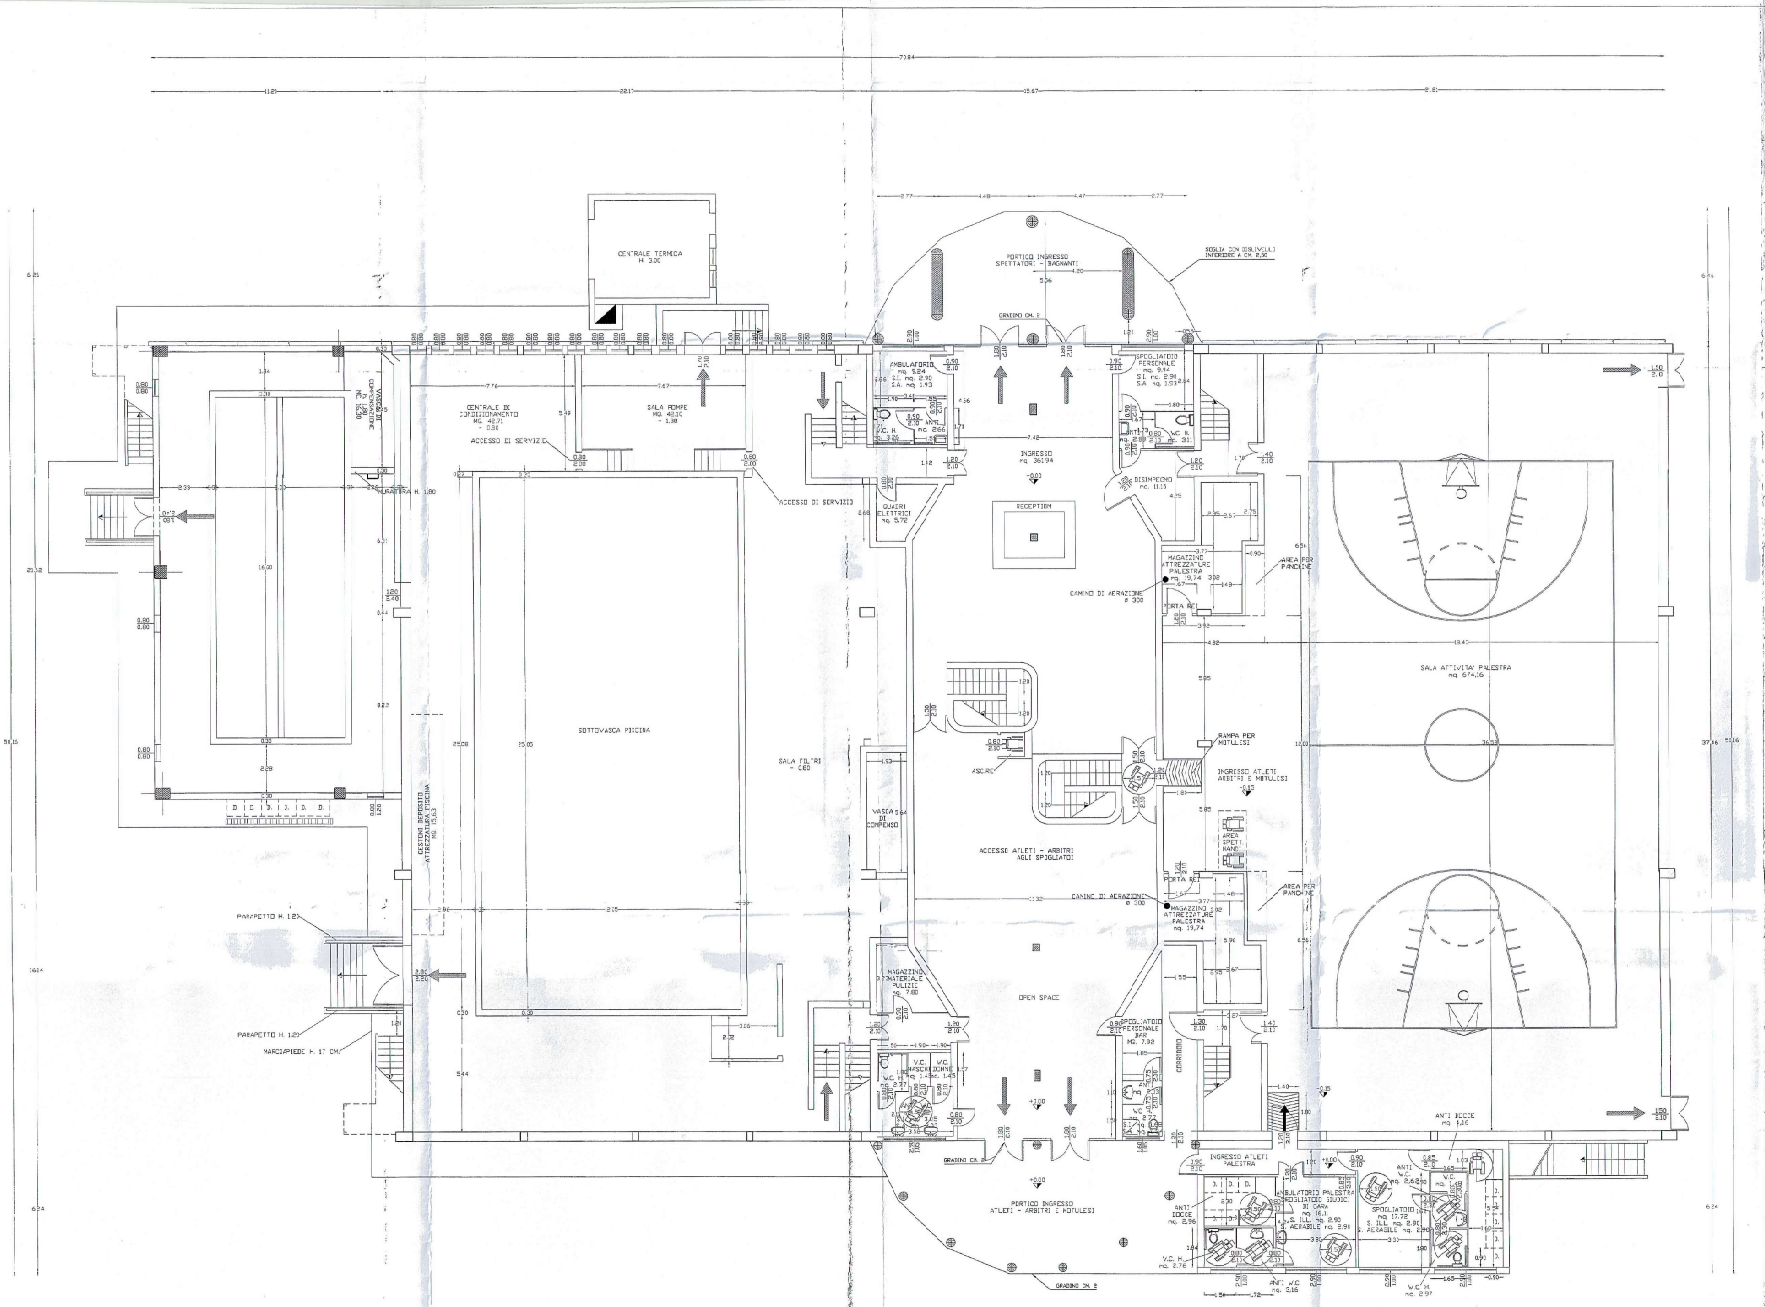

ZONA OGGETTO DI INTERVENTI

LEGENDA

- PANNELLO IN PVC ALTEZZA 2,20 ml SPESSORE 2 cm.
- USCITA DI SICUREZZA
- RAMPA PER MOTULESI PENDENZA < 8 %
- ROTAZIONE DI 360°
- ROTAZIONE DI 180°
- CORRIMANO H. 0.90 - 1.00

COMUNE DI MONSELICE — PROVINCIA DI PADOVA

PROGETTO: DIA IN VARIANTE ALLA DIA DEL 16.01.2003 RELATIVE ALLA C. ED. N° 165/2002. ADEGUAMENTO ALLE PRESCRIZIONI DELLA CC.V.L.P.S. DEL 14.03.2003. PROGETTO DI RISTRUTTURAZIONI - AMPLIAMENTO ED ADEGUAMENTO ALLE NORMATIVE VIGENTI DELL'IMPIANTO SPORTIVO DI VIA CARRUBBIO IN MONSELICE.

CONCESSIONARIO: RIVIERA NUOTO DOLO S.R.L.
VIA ARINO N° 9
30031 DOLO (VE)
RIVIERA NUOTO DOLO SRL

PROPRIETARIO: COMUNE DI MONSELICE
P.zza SAN MARCO N° 1
35043 MONSELICE (PD)

COMUNE di MONSELICE — Prot. n. 4369 — Rep. - 2 FEB 2004 — P.M.

PROGETTISTA: EBERRINI Ing. LUCA
Via Roma n° 106
35010 - DUE CARRARE (PD)
Tel. 049-9115535 & Fax. 049-9119091

OGGETTO: STATO DI PROGETTO
PIANTA PIANO TERRA
PREDISPOSIZIONI PER ADEGUAMENTO L. 13/89

TAVOLA N°: 3

SCALA: 1: 100

FILE:\STATO DI PROGETTO_SOLUZIONE B.V.A. VARIANTE\B_04-03_D_STATO DI PROGETTO.DWG

DATA: Gennaio 2004

REVISIONI: -

ALLEGATO A DIA 2/2/2004 PRAT. DL 04-27