



ESTRATTO C.T.R. - 1:5000



ESTRATTO C.T.R. - 1:5000

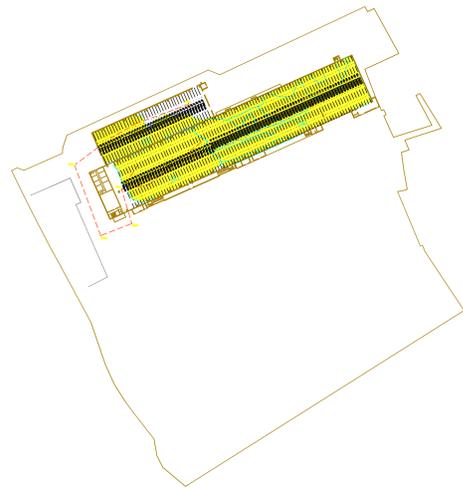

SCHEMA DEL RILIEVO - 1:500

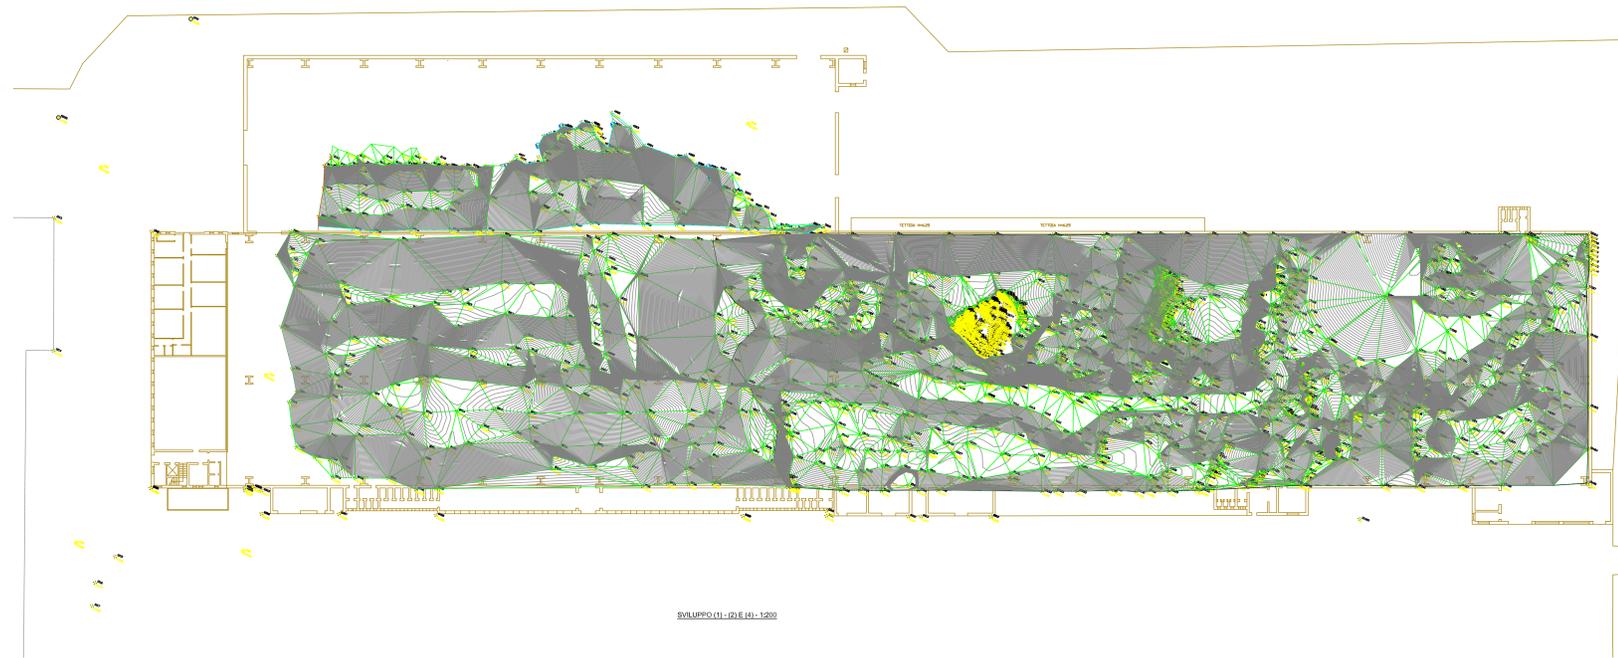

Sviluppo (1) - (2) E (4) - 1:200

COMUNE DI PERNUMIA - PROVINCIA DI PADOVA  
PROGETTO PER LA PROIEZIONE E REALIZZAZIONE SPURTA ARBORICOLA  
AREA EX S. G. C. IN COMUNE DI PERNUMIA  
C.A.M. 19116  
PROGETTO ARCHITETTICO  
SPURTA ARBORICOLA  
1