


PIANO REGOLATORE COMUNALE IN VARIANTE

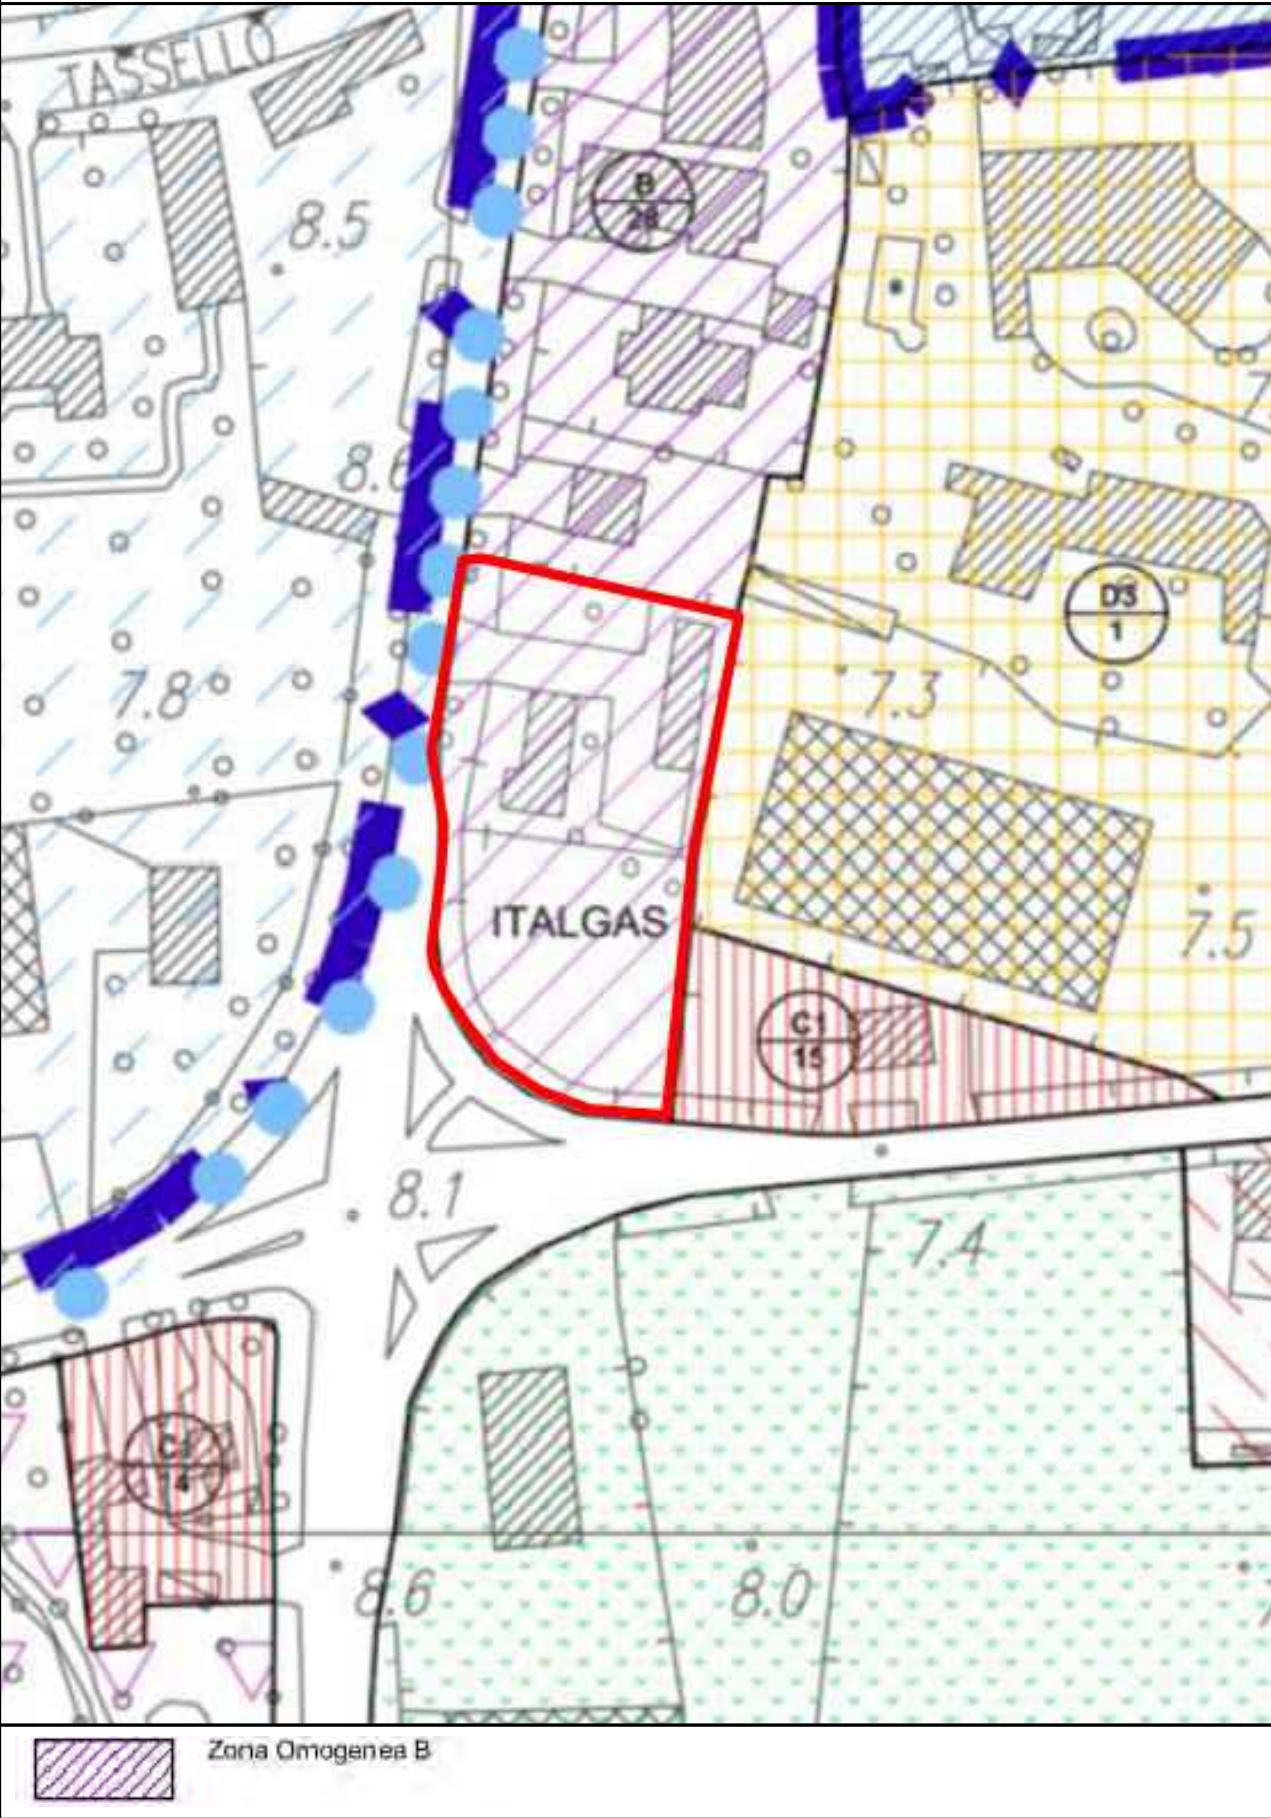

 Italgas Reti S.p.A. Largo Regio Parco n. 9 – 10153 Torino P.Iva 00489490011		FIRMA	
 Architetto Marco Bellei Via degli Stampatori n.18 – 10122 Torino iscrizione OAT n. 3196 C.F. BLLMRC64D20F335Q		FIRMA	
MONSELICE (PD), VIA GUGLIELMO MARCONI / VIA ORTI s.n.c.			
Proposta di Variante Urbanistica ai sensi dell'art. 6 della L.R. 11/2004			
DISEGNO N. TAV 2			
RIFERIMENTI CATASTALI – UNITA' IMMOBILIARE foglio 26, mappali 1689 - 2129 - 2282		DATA 26/08/2020	SCALA
OGGETTO DEL DISEGNO IPRG VIGENTE E PROPOSTA DI VARIANTE		CODICE ASSET N002	FORMATO FOGLIO
A NORMA DI LEGGE IL PRESENTE DISEGNO E' PROPRIETA' RISERVATA			