

REGIONE DEL VENETO PROVINCIA DI PADOVA  
**COMUNE DI MONSELICE**  
**FIERA DEI SANTI 2021**  
 del 1/2 novembre 2021  
 PROGETTO DI PREVENZIONE E GESTIONE EMERGENZE  
 al sensi del DM 19.08.1998 e s.m.i., lettera del ministero dell'Interno del 23.07.2017 n. 11001/110/10 e lettera del ministero dell'Interno del 18.07.2018 n. 11001/110/10

**Planimetria SETTORE 1**

**TAV 1** Data: 27.10.2021 Scala: 1:1000

Coordinate: Comune di Monselice, Piazza Dei Santi, 1 - 35041 Monselice (PD) Tel. 049/2021261 Fax 049/2021265 C.F. n. P. 0065440288

arch. Filippo Vigilio Via C. Garibaldi, 40 - 35137 Padova (PD) Tel. 049/2021261 Fax 049/2021265 C.F. n. P. 0065440288 mail: filippovigilio@gmail.com

**LEGENDA**

- estintore portatile
- Percorso Mezzi di Soccorso
- Percorso di ESODO
- Idrante DN70
- SETTORE NON ALIMENTARE
- SETTORE ALIMENTARE
- SETTORE ALIMENTARE E NON ALIMENTARE
- IMPRENDITORI/PRODUTTORI AGRICOLI  
D.Lgs. 18/05/2001 N. 228
- POSTEGGI LIBERI
- AREA PASSAGGIO MEZZI DI SOCCORSO
- INTERDIZIONE PASSAGGIO VEICOLARE CON POSIZIONAMENTO NEW JERSEY O MEZZI PESANTI


- CARTELLONISTICA ANTI CONTAGIO COVID 19
- CARTELLONISTICA OBBLIGO POSSESSO GREEN PASS CON CONTROLLO A CAMPIONI

**INTERDIZIONE PASSAGGIO VEICOLARE CON POSIZIONAMENTO NEW JERSEY O MEZZI PESANTI NELLE SEGUENTI VIE:**

- 1- carboni/santareello spina pesce new jersey + veicolo - [Volontario Ass.ne Nazionale Carabinieri - in convenzione]
- 2- buggiani interdizione fisica presenza di catene con paracarri
- 3- roma/cadorna spina pesce new jersey + veicolo - [agente PL]
- 4- cavallotti solo veicolo - [Volontario Ass.ne Nazionale Carabinieri - in convenzione]
- 5- teatro/belzoni interdizione fisica presenza di scalinata
- 6- petrarca solo veicolo - [ agente PL]
- 7- bruniacci new jersey barriere in linea - [guardia giurata]
- 8- guinizzelli new jersey barriere in linea + veicolo - [guardia giurata]
- 9- trento trieste spina pesce new jersey + veicolo - [Volontario Ass.ne Nazionale Carabinieri - in convenzione]
- 10- porto new jersey barriere in linea chiusura totale
- 11- repubblicana/piave barriere metalliche a spina pesce + veicolo - [agente PL]
- 12- piave new jersey barriere in linea + veicolo - [agente PL]
- 13- via volta new jersey barriere in linea + veicolo - [Volontario Ass.ne Nazionale Carabinieri - in convenzione]

L'accesso alla manifestazione "FIERA DEI SANTI" avverrà secondo protocollo anti contagio COVID 19 con obbligo di possesso di UNA DELLE CERTIFICAZIONI VERDI COVID 19 come da Decreto Legge 23 luglio 2021 , n. 105 "Misure urgenti per fronteggiare l'emergenza epidemologica da COVID-19 e per l'esercizio in sicurezza di attività sociali ed economiche" e successiva Legge 16 settembre 2021, n. 126 "Conversione in legge, con modificazioni, del decreto-legge 23 luglio 2021, n. 105, recante misure urgenti per fronteggiare l'emergenza epidemologica da COVID-19 e per l'esercizio in sicurezza di attività sociali ed economiche"

**SETTORE 1**

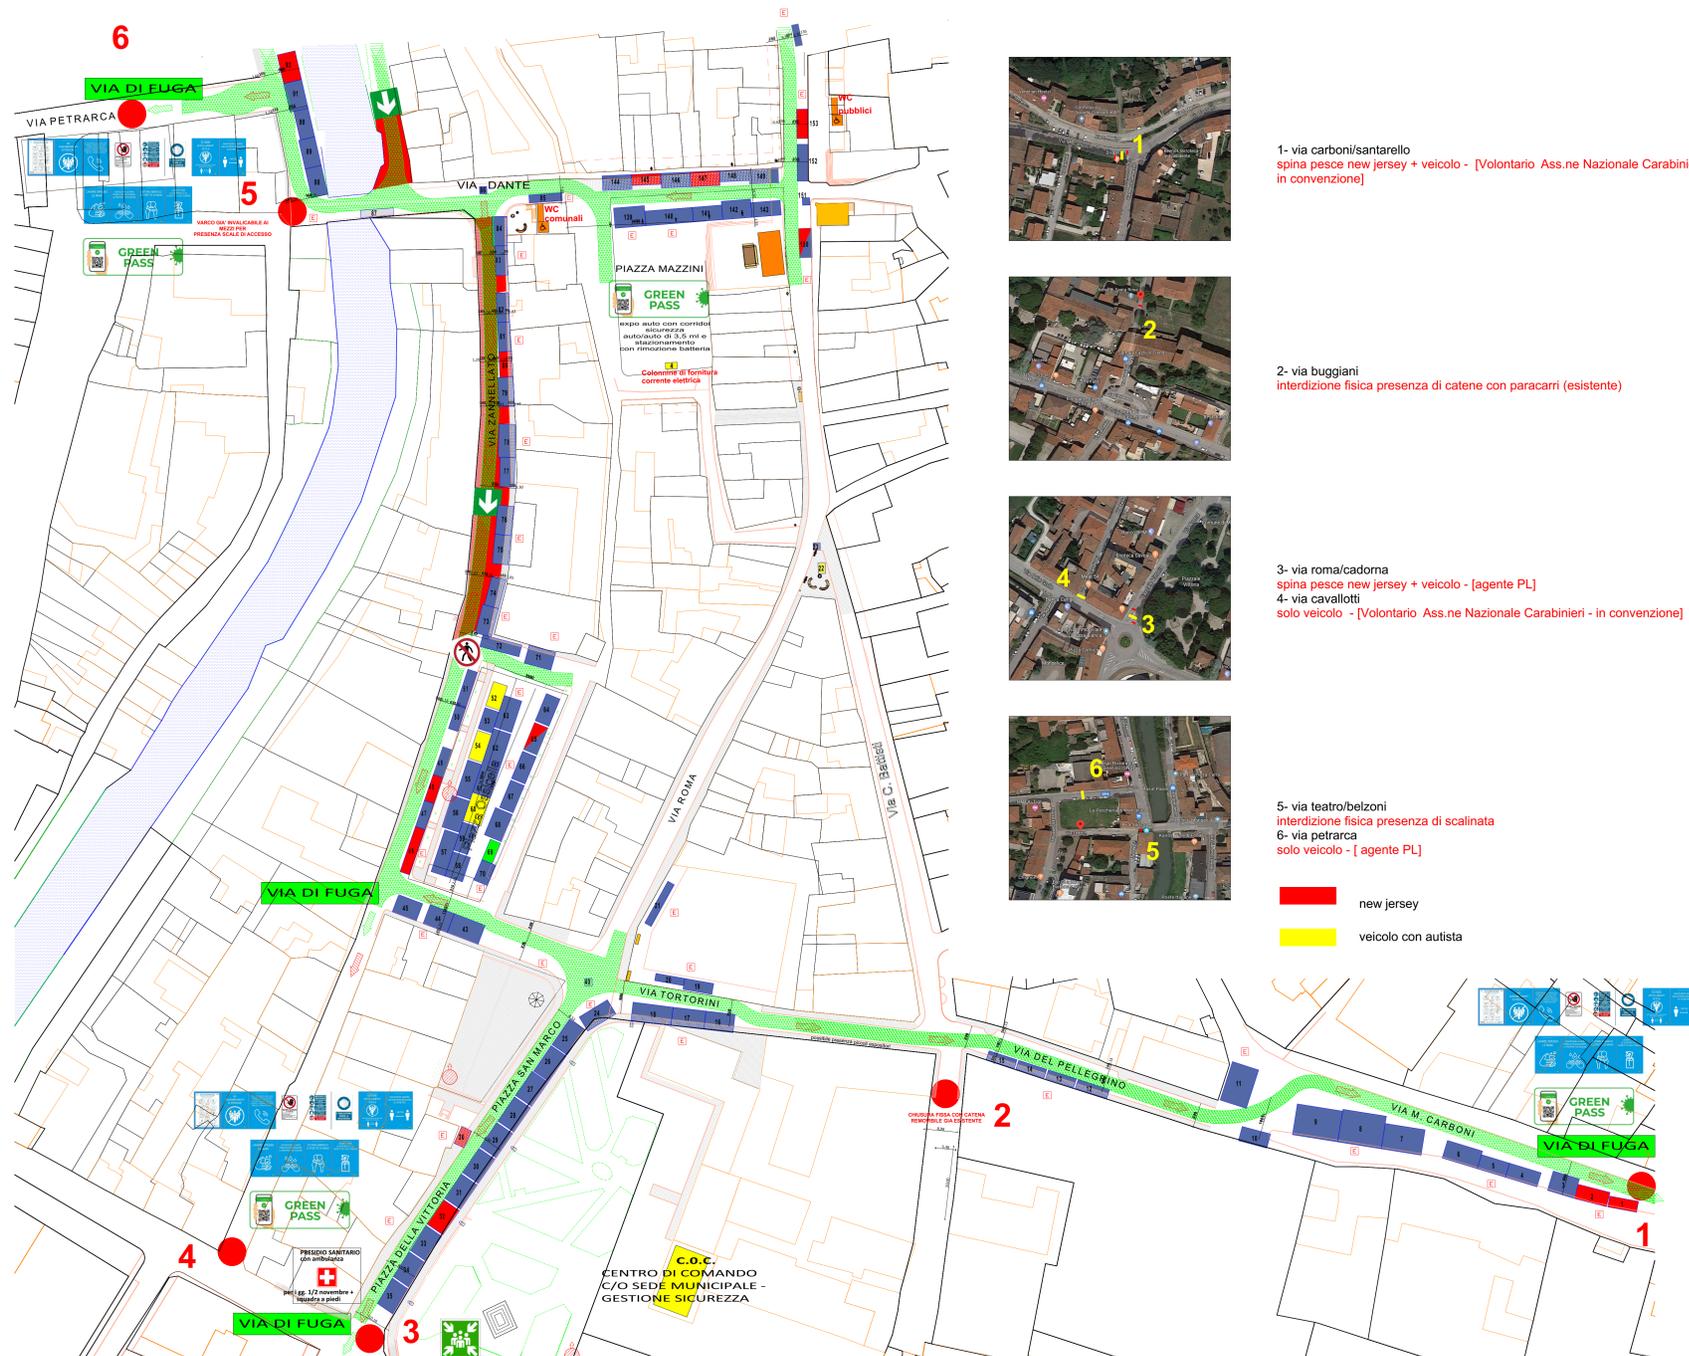

1- via carboni/santareello  
 spina pesce new jersey + veicolo - [Volontario Ass.ne Nazionale Carabinieri - in convenzione]



2- via buggiani  
 interdizione fisica presenza di catene con paracarri (esistente)



3- via roma/cadorna  
 spina pesce new jersey + veicolo - [agente PL]  
 4- via cavallotti  
 solo veicolo - [Volontario Ass.ne Nazionale Carabinieri - in convenzione]



5- via teatro/belzoni  
 interdizione fisica presenza di scalinata  
 6- via petrarca  
 solo veicolo - [ agente PL]

- new jersey
- veicolo con autista