

Oggetto : PROGETTAZIONE DEFINITIVA - ESECUTIVA
 RECUPERO E CONSOLIDAMENTO
 MURO DI CINTA DEL PARCO BUZZACCARINI
 SU VIA VO' DE BUFFI - I° STRALCIO

SETTORE LAVORI PUBBLICI - EDILIZIA MONUMENTALE

Assessorato ai lavori pubblici
Dirigente settore tecnico: Arch. Giuliano Sinigaglia

Progetto approvato con delibera :

Elaborazione :		SCALA :	Tavola :
Rev.	I Data	Planta	1 : 1000
00	12/10/2023	Sviluppo	1 : 500


M.014.023.IS

Progettista architettonico Ufficio Edilizia Monumentale Arch. Alfredo Bernardini collaboratore interno: Arch. Ilaria Berlocco		Titolo : INDIVIDUAZIONE STRALCI	
Progettista strutturale : Ing. Stefano Zuliani Arch. Nicola Pagnin			

Timbro e firma :





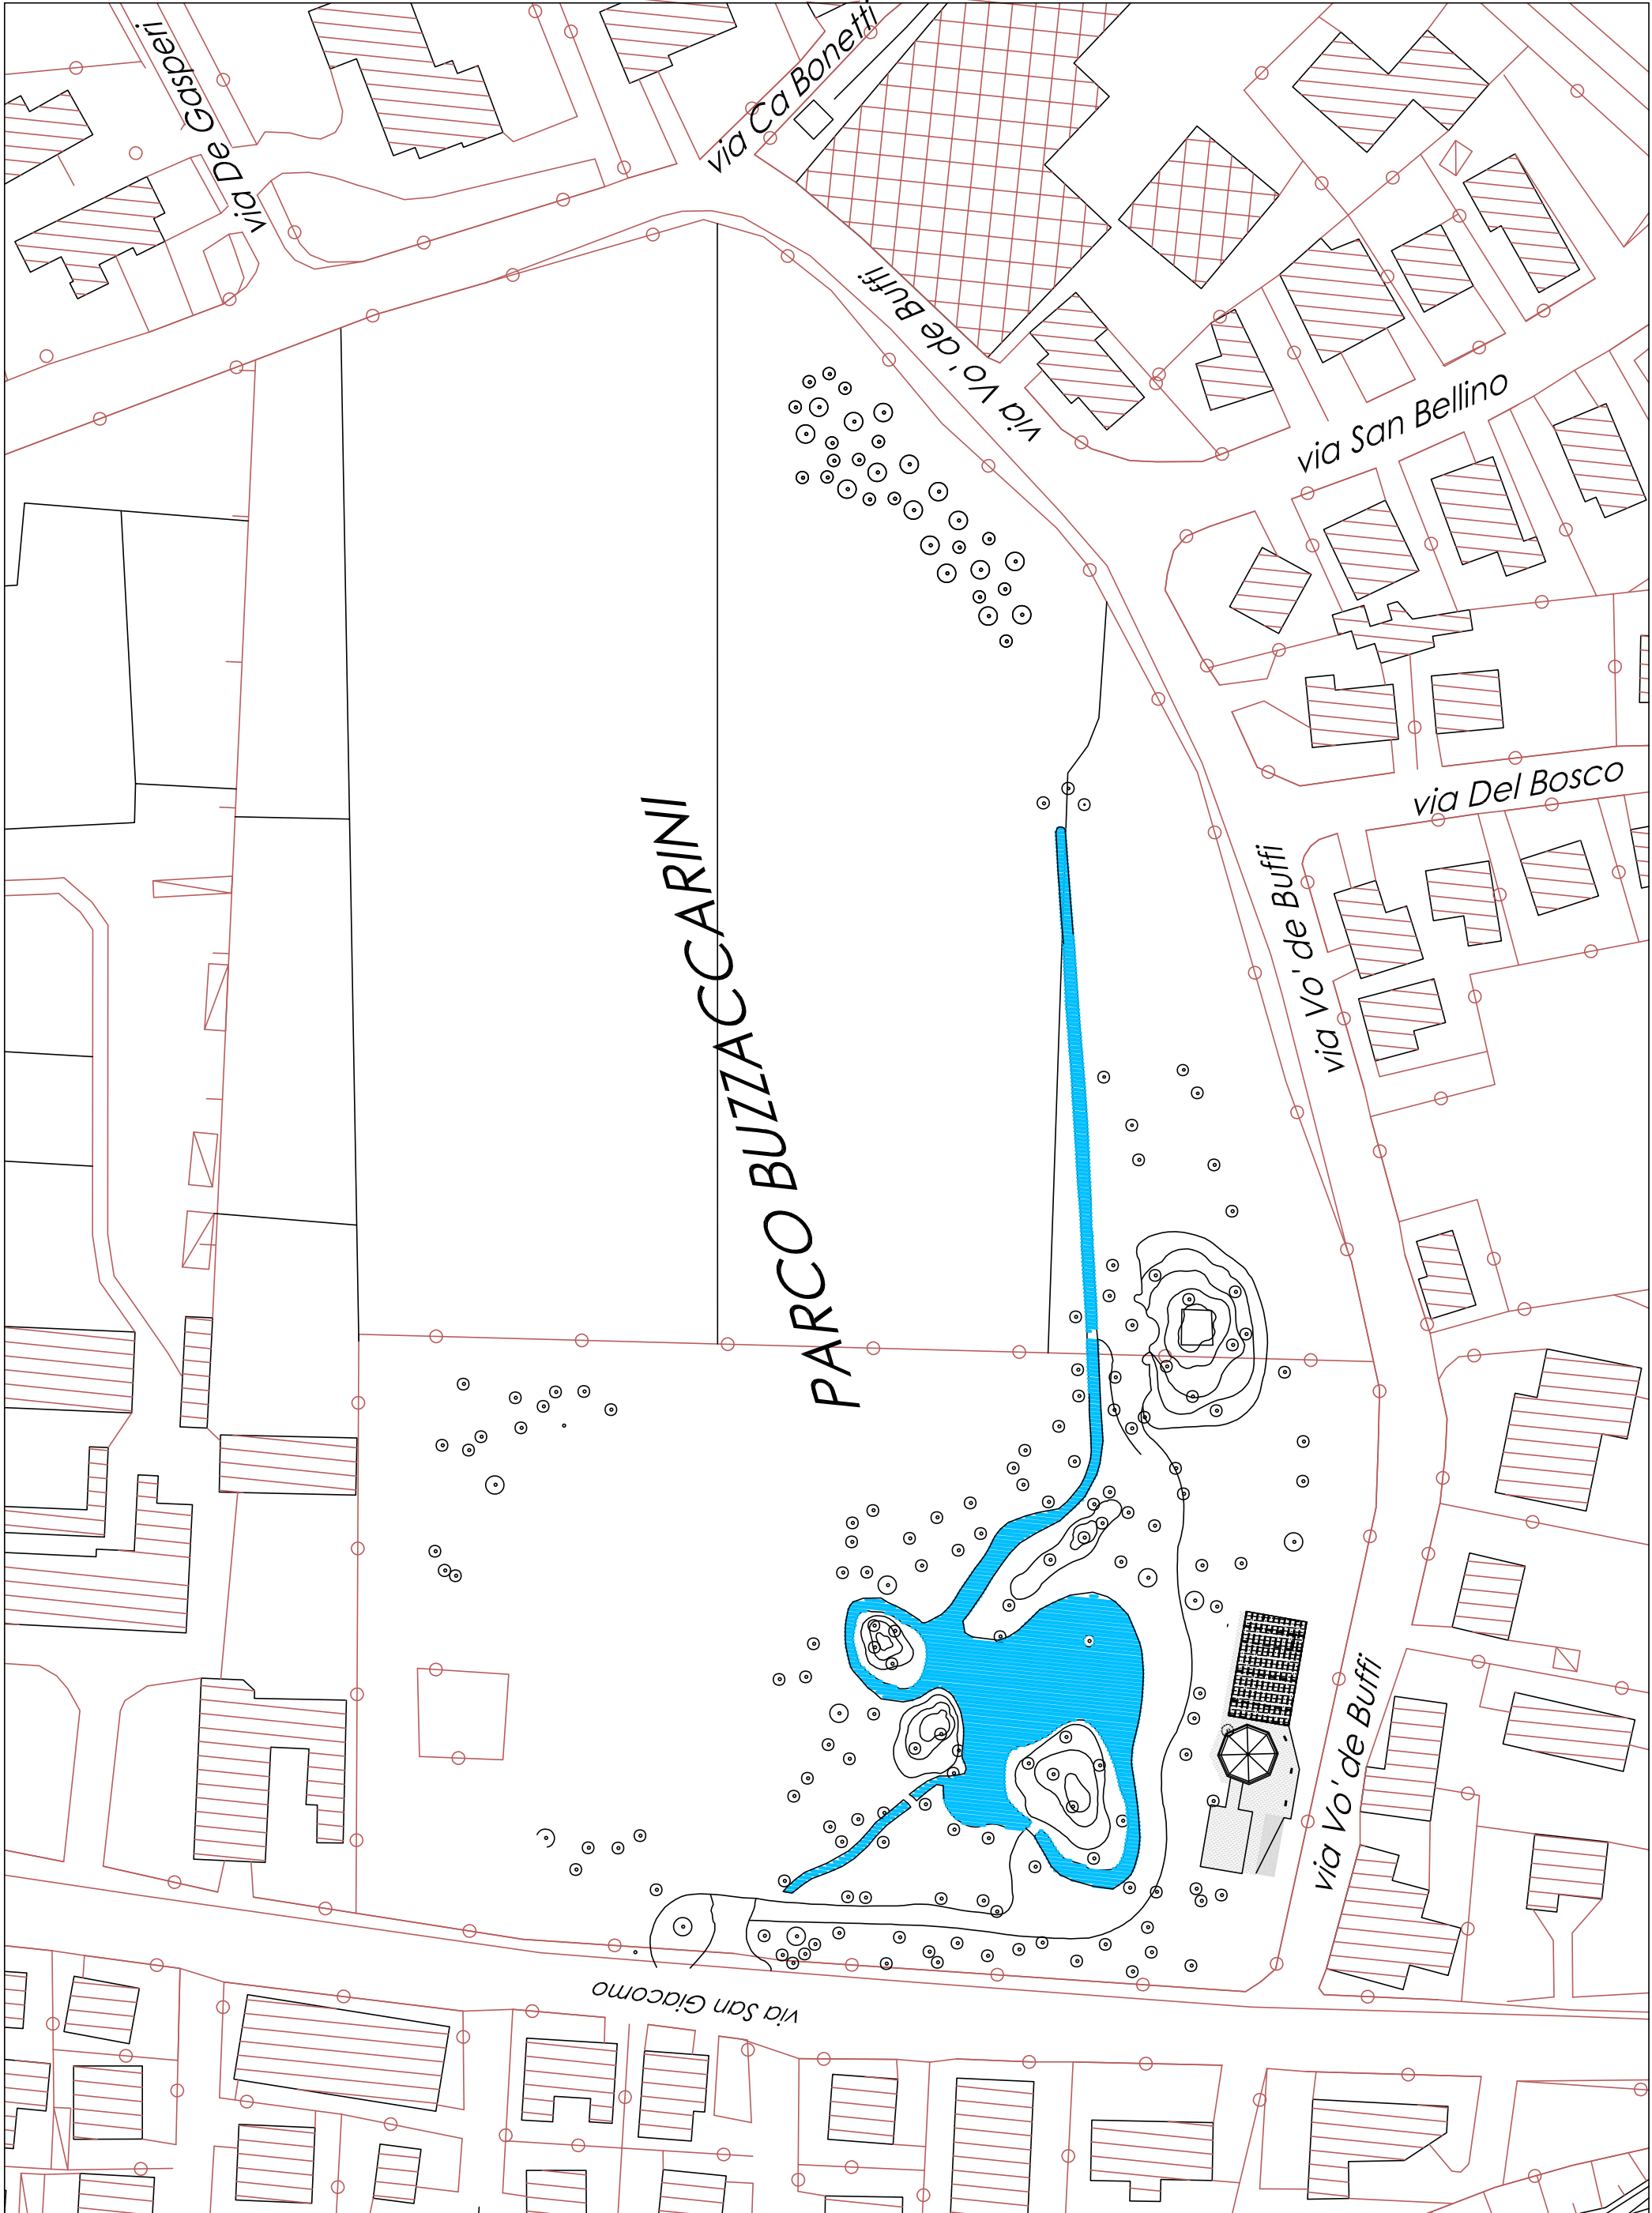

PLANIMETRIA GENERALE
scala 1:1000

