PLANIMETRIA DI RILIEVO STATO DI FATTO
Scala 1:200

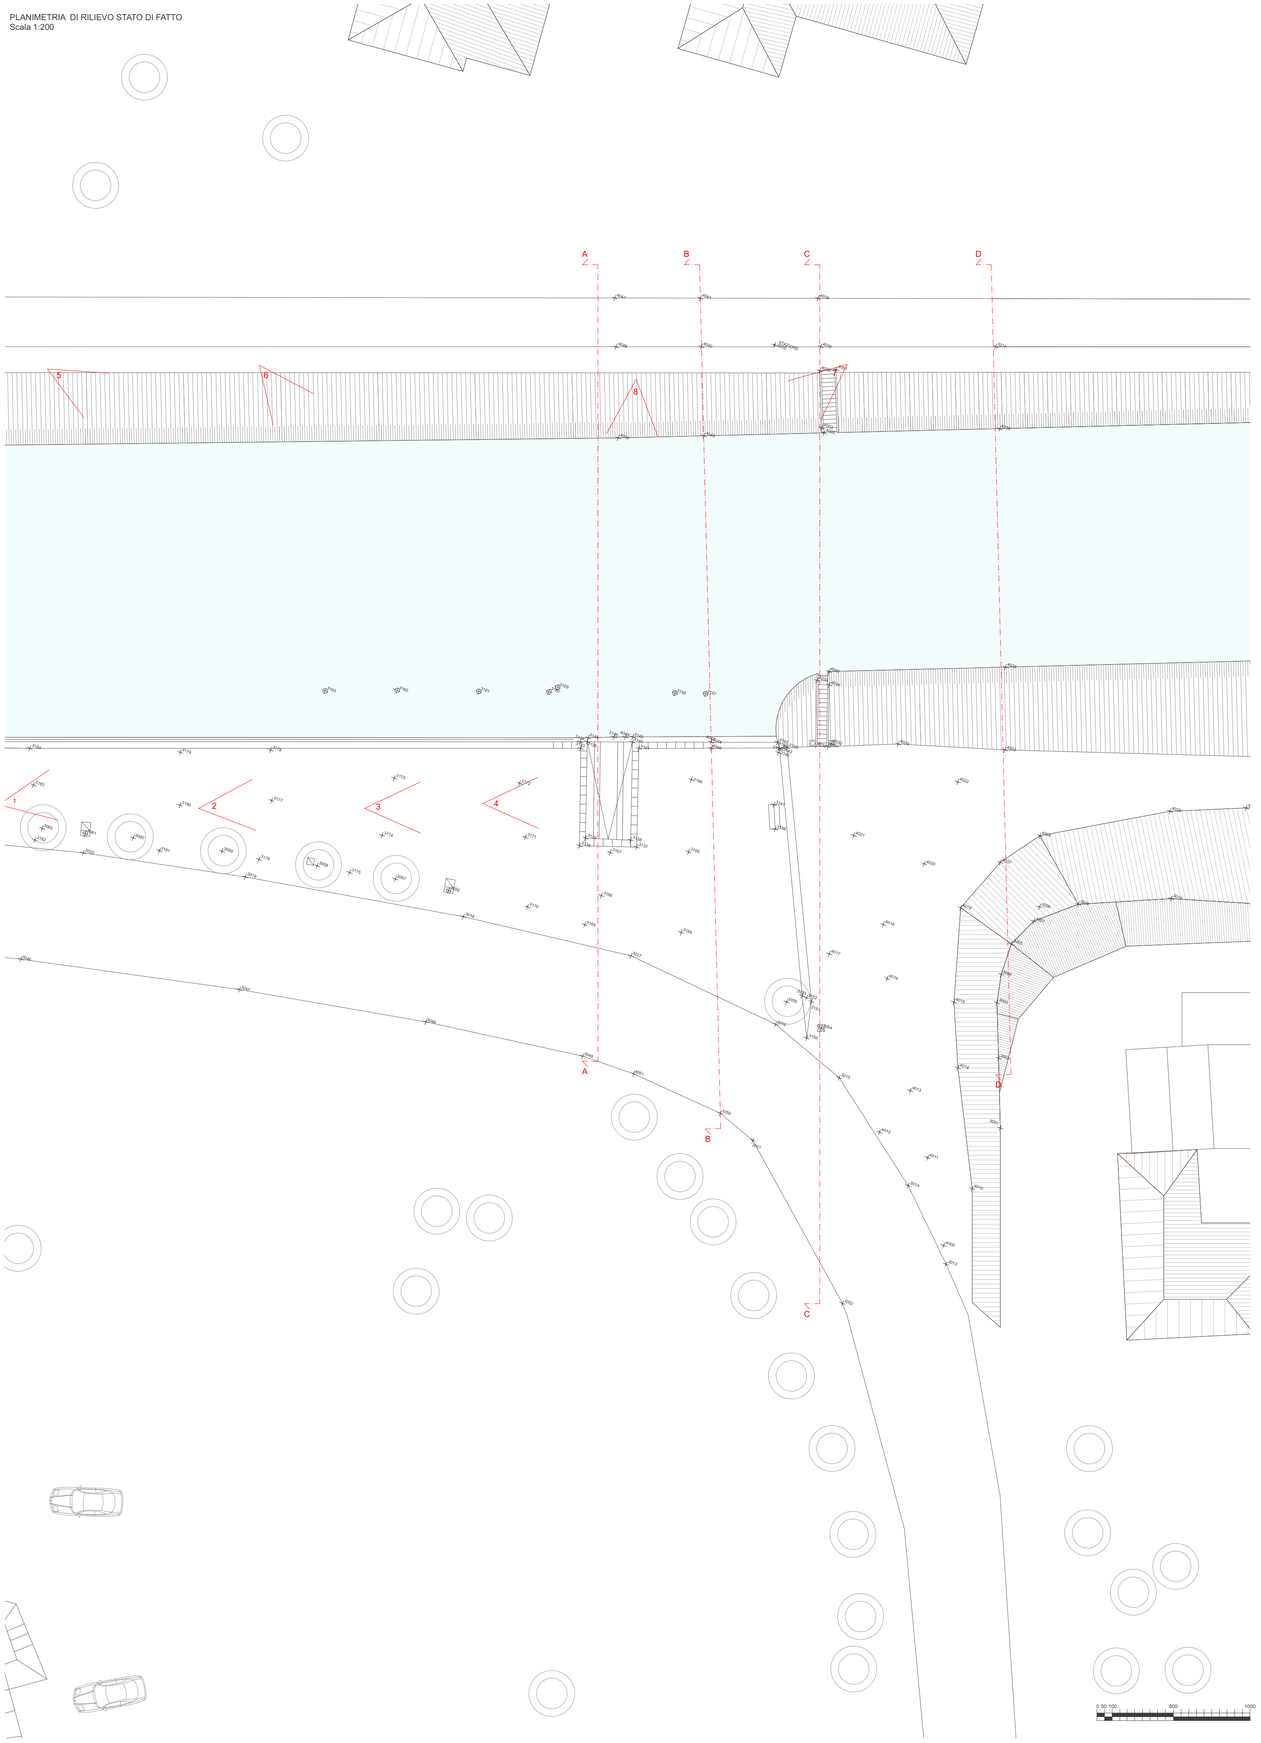

SEZIONI DI RILIEVO STATO DI FATTO
Scala 1:200

Sezione AA

SCALA LUNGHEZZE 1 : 200
SCALA ALTEZZE 1 :200

Sezione BB

SCALA LUNGHEZZE 1 : 200
SCALA ALTEZZE 1 :200

Sezione CC

SCALA LUNGHEZZE 1 : 200
SCALA ALTEZZE 1 :200

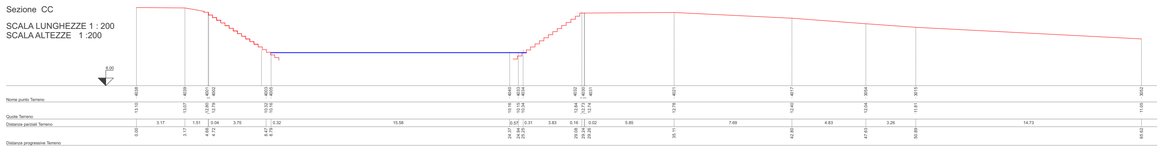

Sezione DD

SCALA LUNGHEZZE 1 : 200
SCALA ALTEZZE 1 :200

1

2

3

4

5

6

7

8

CITTA' DI MONSELICE
PROVINCIA DI PADOVA

RIQUALIFICAZIONE DI INFRASTRUTTURE SULL'ARGINE DESTRO DEL CANALE BISATTO A FINI TURISTICI REALIZZAZIONE DI CAVANA E INFO-POINT TURISTICO

PROGETTO DEFINITIVO ESECUTIVO

Progettista incaricato:
Mirco Simonato Architetto
via Roma, 13
35043 Monselice (PD)
0429 72134
studio@mircosimonato.it
www.mircosimonato.it

Collaboratori:
Strutture: Ing. Carlo Fortini
Impianti: P.to Marco Dante
CpSP: Geom. Piergiorgio Boniolo

ORDINE ARCHITETTI PROV. DI PADOVA
MIRCO SIMONATO n° 871

R.U.P. - Città di Monselice
Alfredo Bernardini Architetto

RILIEVO PLANO-ALTIMETRICO
SEZIONI
DOCUMENTAZIONE FOTOGRAFICA

studio di architettura MIRCOSIMONATO	Data: luglio 2019	DE.ESF. 2
	Revisione	
	Revisione	

Scala	1:200		Formato A1
Nome file			Archivio

Redatto	Studio Mirco Simonato Architetto	Data	luglio 2019
Verificato	Studio Mirco Simonato Architetto	Data	luglio 2019
Approvato	Mirco Simonato Architetto	Data	luglio 2019