


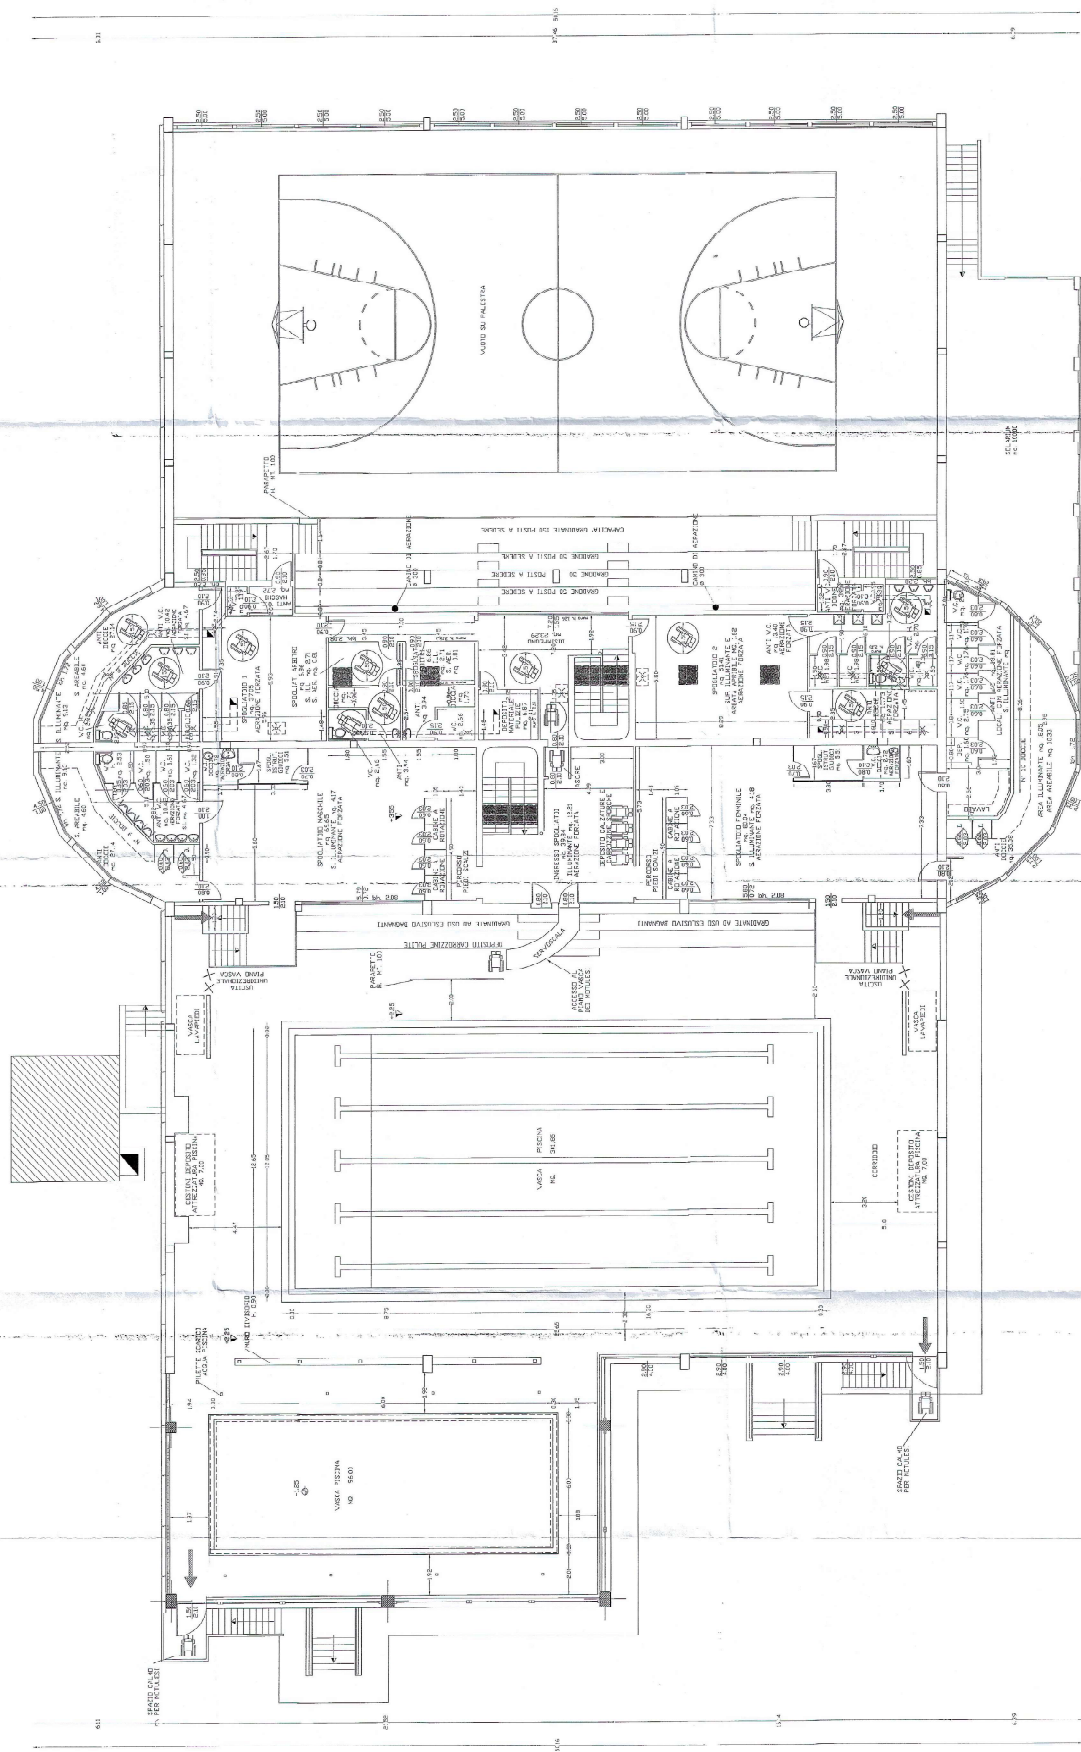

LEGENDA

PANNELLO IN PVC ALTEZZA 1,20 al SISSORE 1 cm.

USCITA DI SICUREZZA

RAMP. PER MOTILISI PENDENZA < 8 %

ROP. ARIETI DI 300

ROP. ARIETI DI 150

CORRIMANO H. 800 - 1100

LECCINARI APERTILI

CANALI DI ASPRAZIONE AREA N°1 - ANTERA ZIRCATI

PRESA D'ARIA

CANALI DI ASPRAZIONE

GRUPPO DI DIMENSIONE ARIETI CLIMATIZZATA

RE. PERI CARATTERISTICHE TECNICHE PROGETTUALI DELL'IMPIANTO
AREA FORZATA S. R. MANDA ALLA RELAZIONE TECNICA

COMUNE DI
MONSELICE

PROVINCIA DI
PADOVA

PROGETTO: REALIZZAZIONE DELLA SALA PER GIOCHI ARIETI A.C. DI
N° 1052012. ADESIONE A LE PREVISIONI DELLA C.C.L.A.
DEL 24.02.2002. PROGETTO DI RISTRUTTURAZIONE - AMPLIAMENTO
DELLA SALA PER GIOCHI ARIETI A.C. DI N° 1052012. IMPIANTO
SPORTIVO DI VIA CARLUCCIO DI MONSELICE.

CONCESSIONARIO: RIVERANUTO DOLO S.R.L.

VIA ARNOLDI N° 9

36021 DOLO (VI)

PROPRIETARIO:

COMUNE DI MONSELICE

P.zza SAN MARCO N° 1

31043 MONSELICE (VI)

PROGETTISTA:

ERBENING LICA

Via Zeman 106

31043 MONSELICE (VI)

0499411515 FAX 0499411501

OGGETTO:

STATO DI PROGETTO

PANTA PIANO PRINC

PROFESSIONE PER

ARREDAMENTO L. 1989

TAVOLA N°:

4

SCALA:

1: 100

DATA: Gennaio 2004

REVISIONE:

ALLEGATO A D. A. 21/2/2004

PROT. DL 04-27