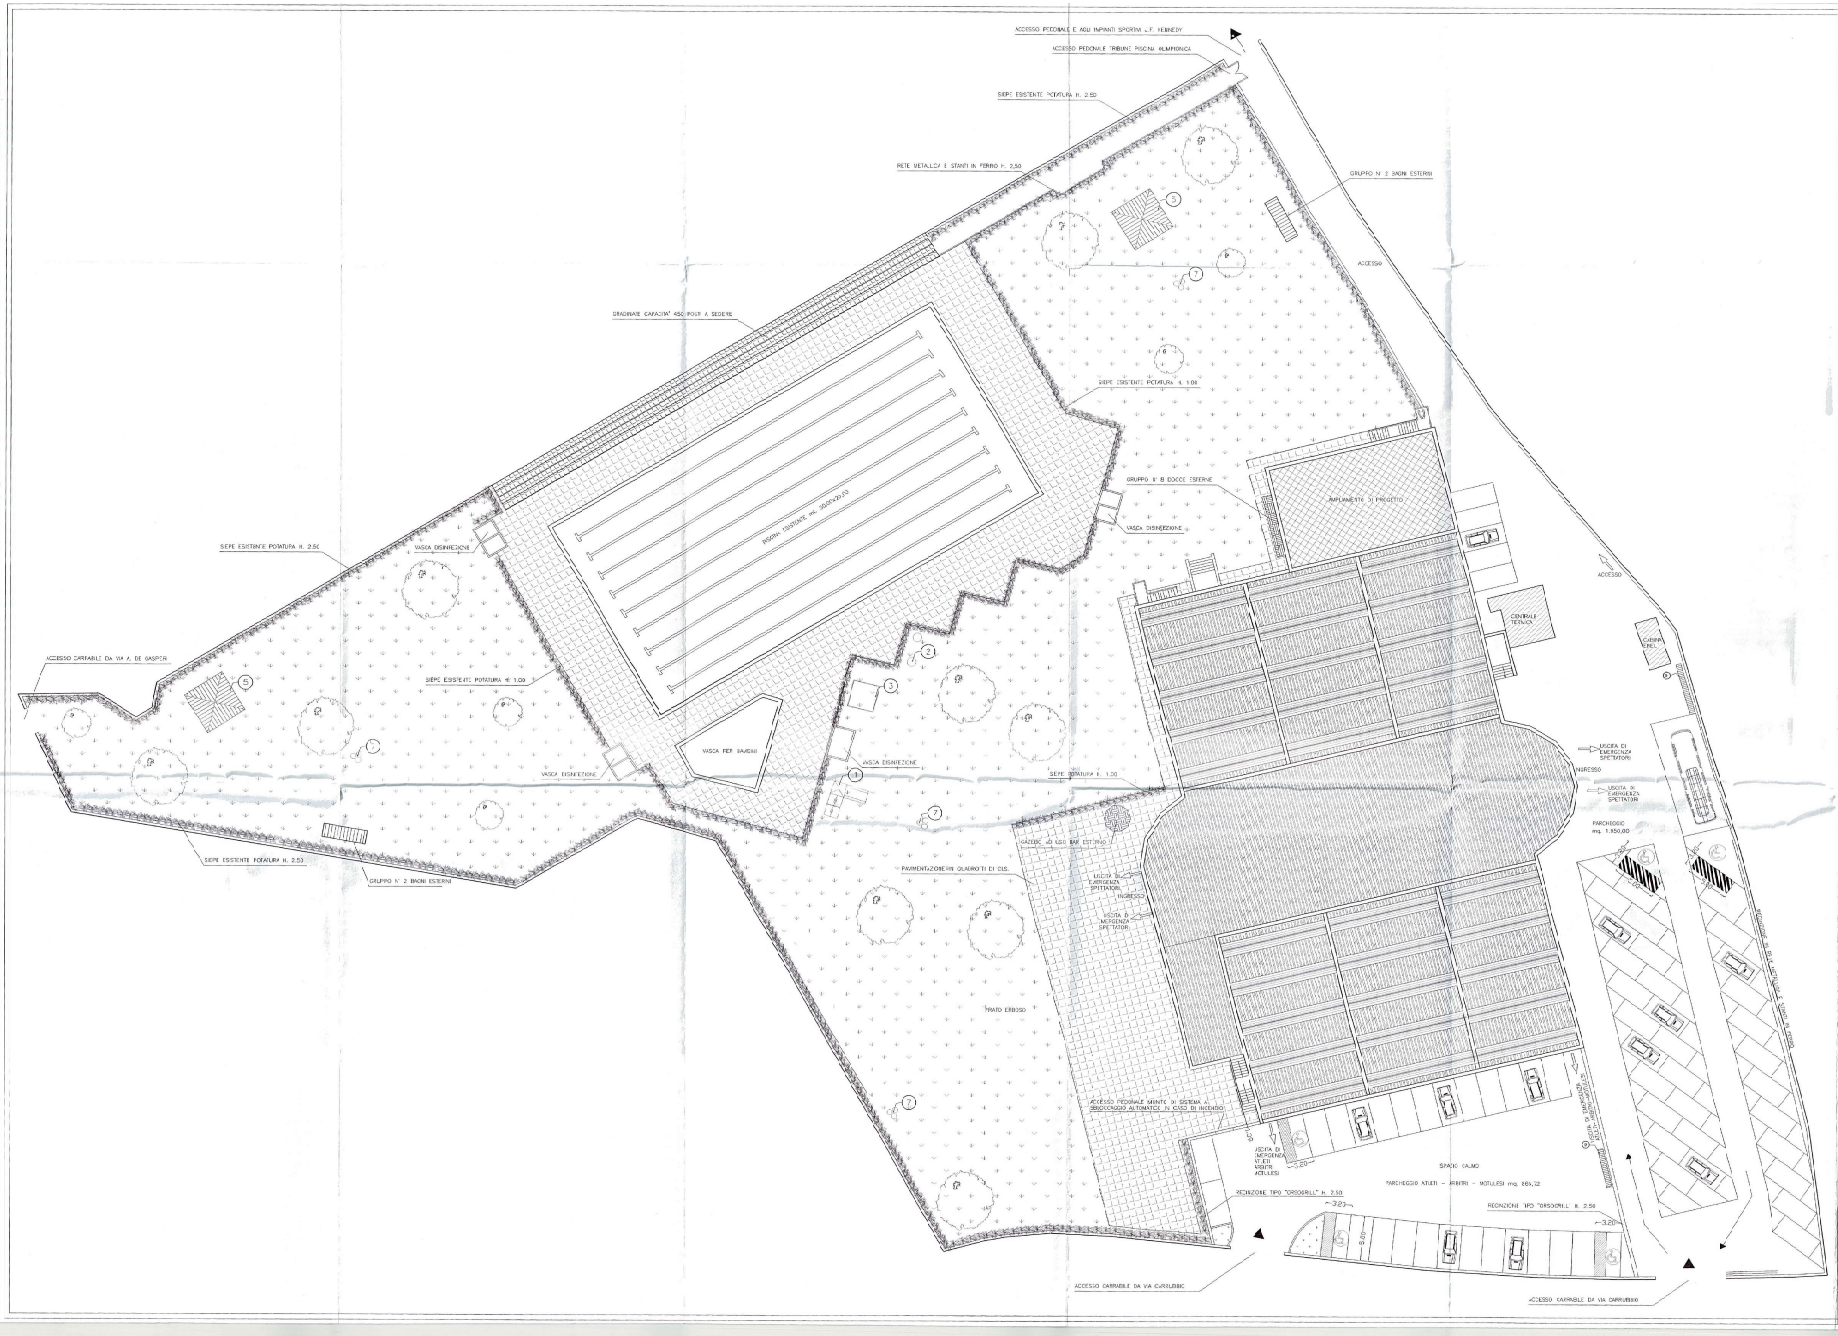

LEGENDA

- MANTO DI ASFALTO
- TAPPETO ERBOSO
- PERCORSI IN GHIAINO LAVATO
- PAVIMENTAZIONE CON GRADINI IN CLS. LAVATO
- PINSTRELLE ANTI SCIVOLO
- GRUPPO DOCCE ESTERNE DA N° 7 UTENZE
- GRUPPI BAGNI ESTERNI
- (2) GIOCHI A MOLLA IN LEGNO
- (3) RETI
- (4) GAZEBO MOD. "ORGANTO 50 X50 m.3,8 H. 2,20" PREVVISTO DI TAVOLOI IN LEGNO E PANCHINE
- (5) FORTA BICI
- (7) CESTINI PER RACCOLTA DIFFERENZIATA

COMUNE DI MONSELICE	PROVINCIA DI PADOVA

COPIA UFFICIO

PROGETTO: VARIANTE IN CORSO D'OPERA ALLA CONCESSIONE EDILIZIA N° 78 DEL 04.07.2001 E D.I.A. A SANATORIA DEL 28.01.2002. RISTRUTTURAZIONE - AMPLIAMENTO ED ADEGUAMENTO ALLE NORMATIVE VIGENTI DELL'IMPIANTO SPORTIVO DI VIA CARRUBBIO IN MONSELICE.

CONCESSIONARIO: RIVIERA NUOTO DOLO S.R.L.
MAGARINO N°9
30031 DOLO (VE)

COMMISSIONE EDILIZIA DI MONSELICE

Monselice, 11/6/2002

PROPRIETARIO: COMUNE DI MONSELICE
Piazza SAN MARCO N° 1
35043 MONSELICE (PD)

COMUNE di MONSELICE
Prot. n. 13284
17 MAG 2002
SIG. ASS. SIG. ASS. CAT. CL. FAS.

PROGETTISTA: EBERRINI Ing. LUCA
Via Roma n° 106
35020 - DUE CARRARE (PD)
Tel. 049-9115535 # Fax. 049-9119091

OGGETTO: PLANIMETRIA GENERALE SISTEMAZIONE ESTERNA

TAVOLA N°: 2

SCALA: 1: 200

RELAZIONE MONSELICE\GRUGETTO\5_RELAZIONE\02_PLANIMETRIA SISTEMAZIONE ESTERNA.DWG

DATA: Maggio 2002

REVISIONI: -