




PIANTA

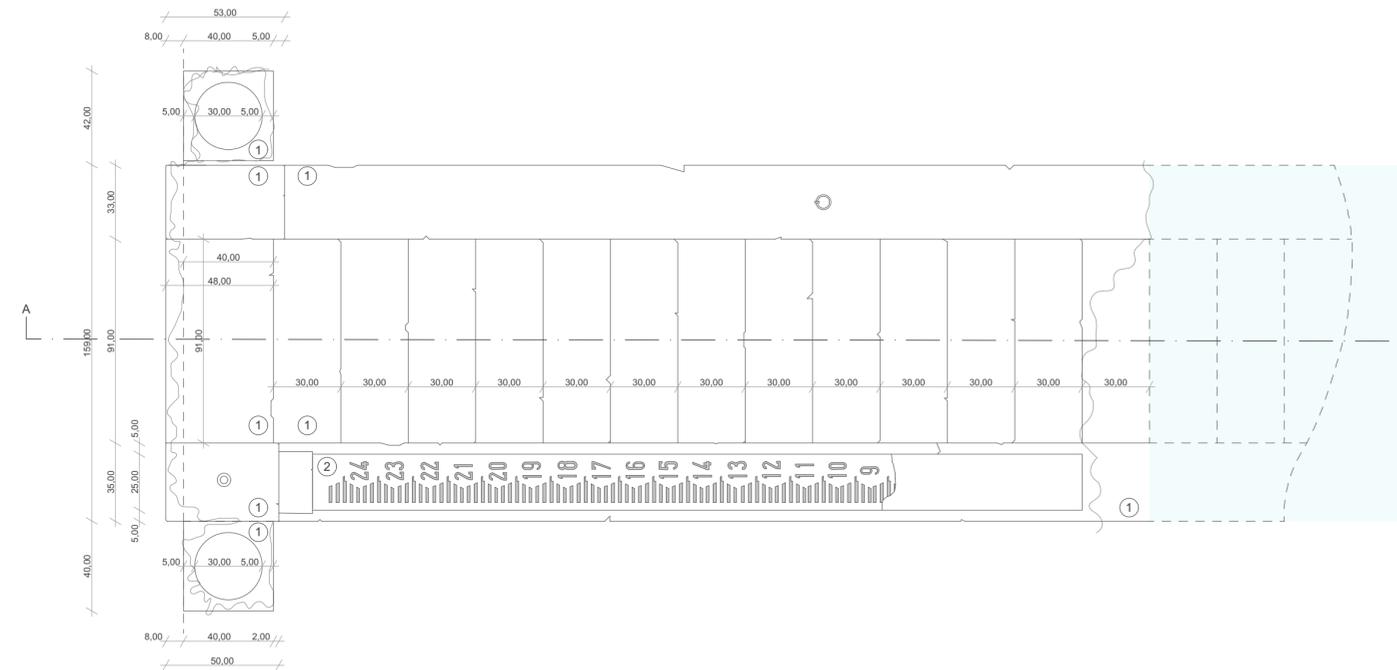


RILIEVO LIVELLA ACQUA

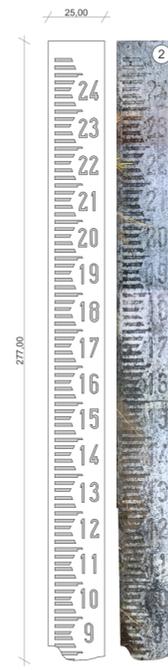


PROSPETTO

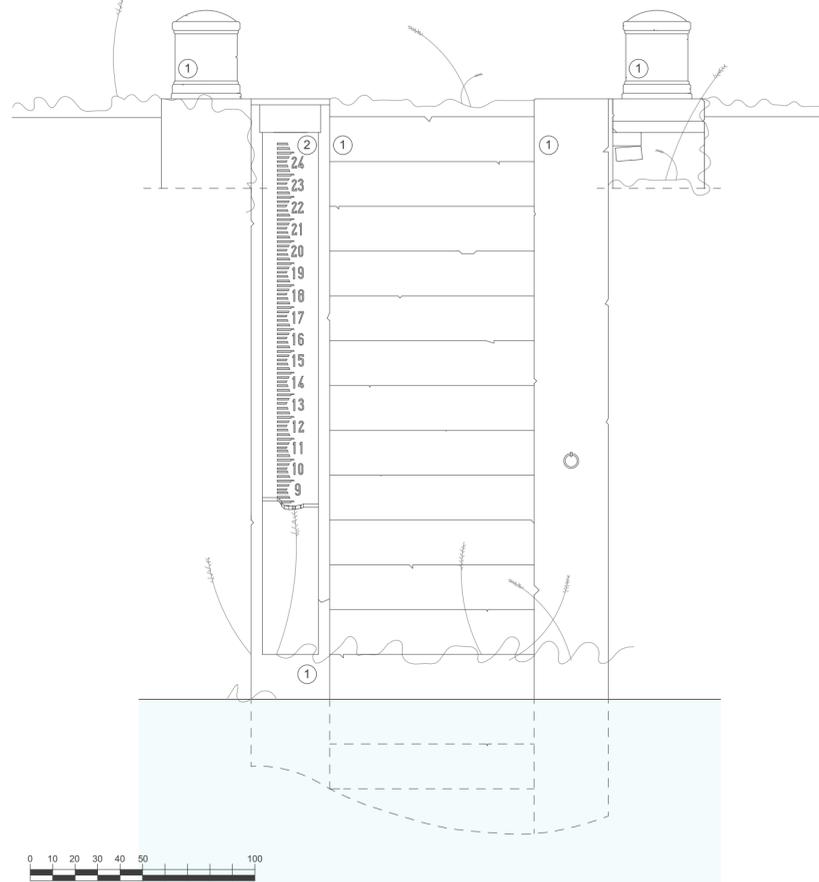


SEZIONE AA

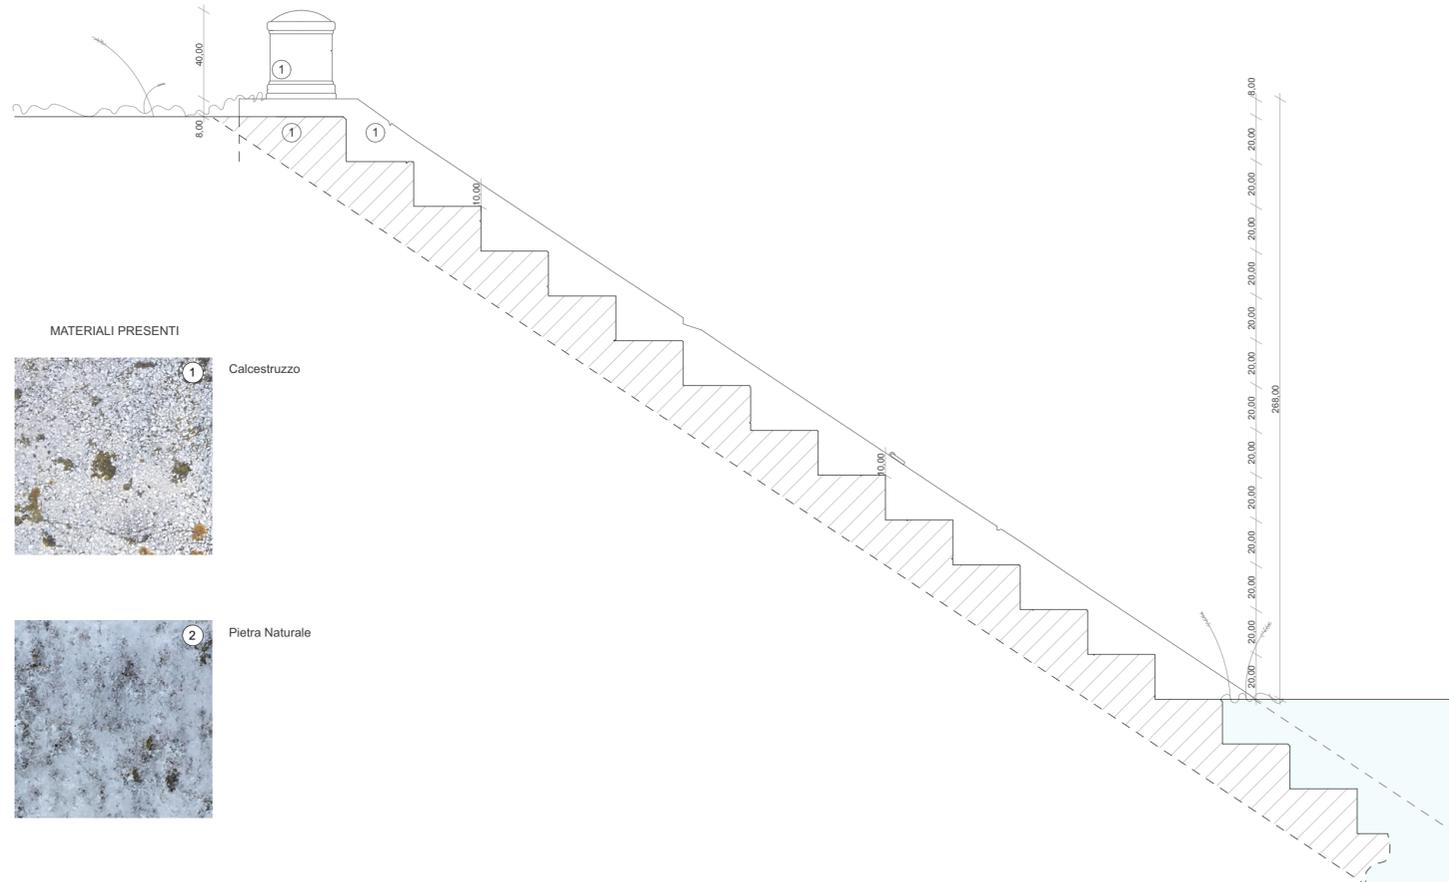

MATERIALI PRESENTI

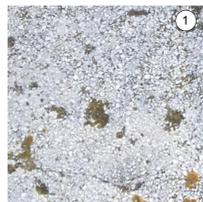

Calcestruzzo

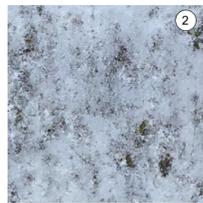

Pietra Naturale



CITTA' DI MONSELICE  
PROVINCIA DI PADOVA

RIQUALIFICAZIONE DI INFRASTRUTTURE  
SULL'ARGINE DESTRO DEL CANALE BISATTO  
A FINI TURISTICHI  
REALIZZAZIONE DI CAVANA E INFO-POINT  
TURISTICO

PROGETTO DEFINITIVO ESECUTIVO

Progettista incaricato:

**Mirco Simonato Architetto**

*Mirco Simonato*

via Roma, 13  
35043 Monselice (PD)  
0429 72134  
studio@mircosimonato.it  
www.mircosimonato.it

Collaboratori:

Strutture: Ing. Carlo Fortini  
Impianti: Pto Marco Dante  
CpSP: Geom. Piergiorgio Boniolo



R.U.P. - Città di Monselice

**Alfredo Bernardini Architetto**

RILIEVO DELLA SCALETTA CON IDROMETRO  
PIANTA SEZIONE E PROSPETTI

studio di architettura <b>MIRCOSIMONATO</b>	Data	luglio 2019	<b>DE.ESF.</b> <b>3</b>
	Revisione		
	Revisione		

Scala	1:20	Formato	790x400
Nome file		Archivio	

Redatto	Studio Mirco Simonato Architetto	Data	luglio 2019
Verificato	Studio Mirco Simonato Architetto	Data	luglio 2019
Approvato	Mirco Simonato Architetto	Data	luglio 2019