



ESTRATTO ORTOFOTO Comune di Monselice - scala 1:1.000




ESTRATTO CATASTALE Comune di Monselice - Fg. n. 21 - scala 1:1.000

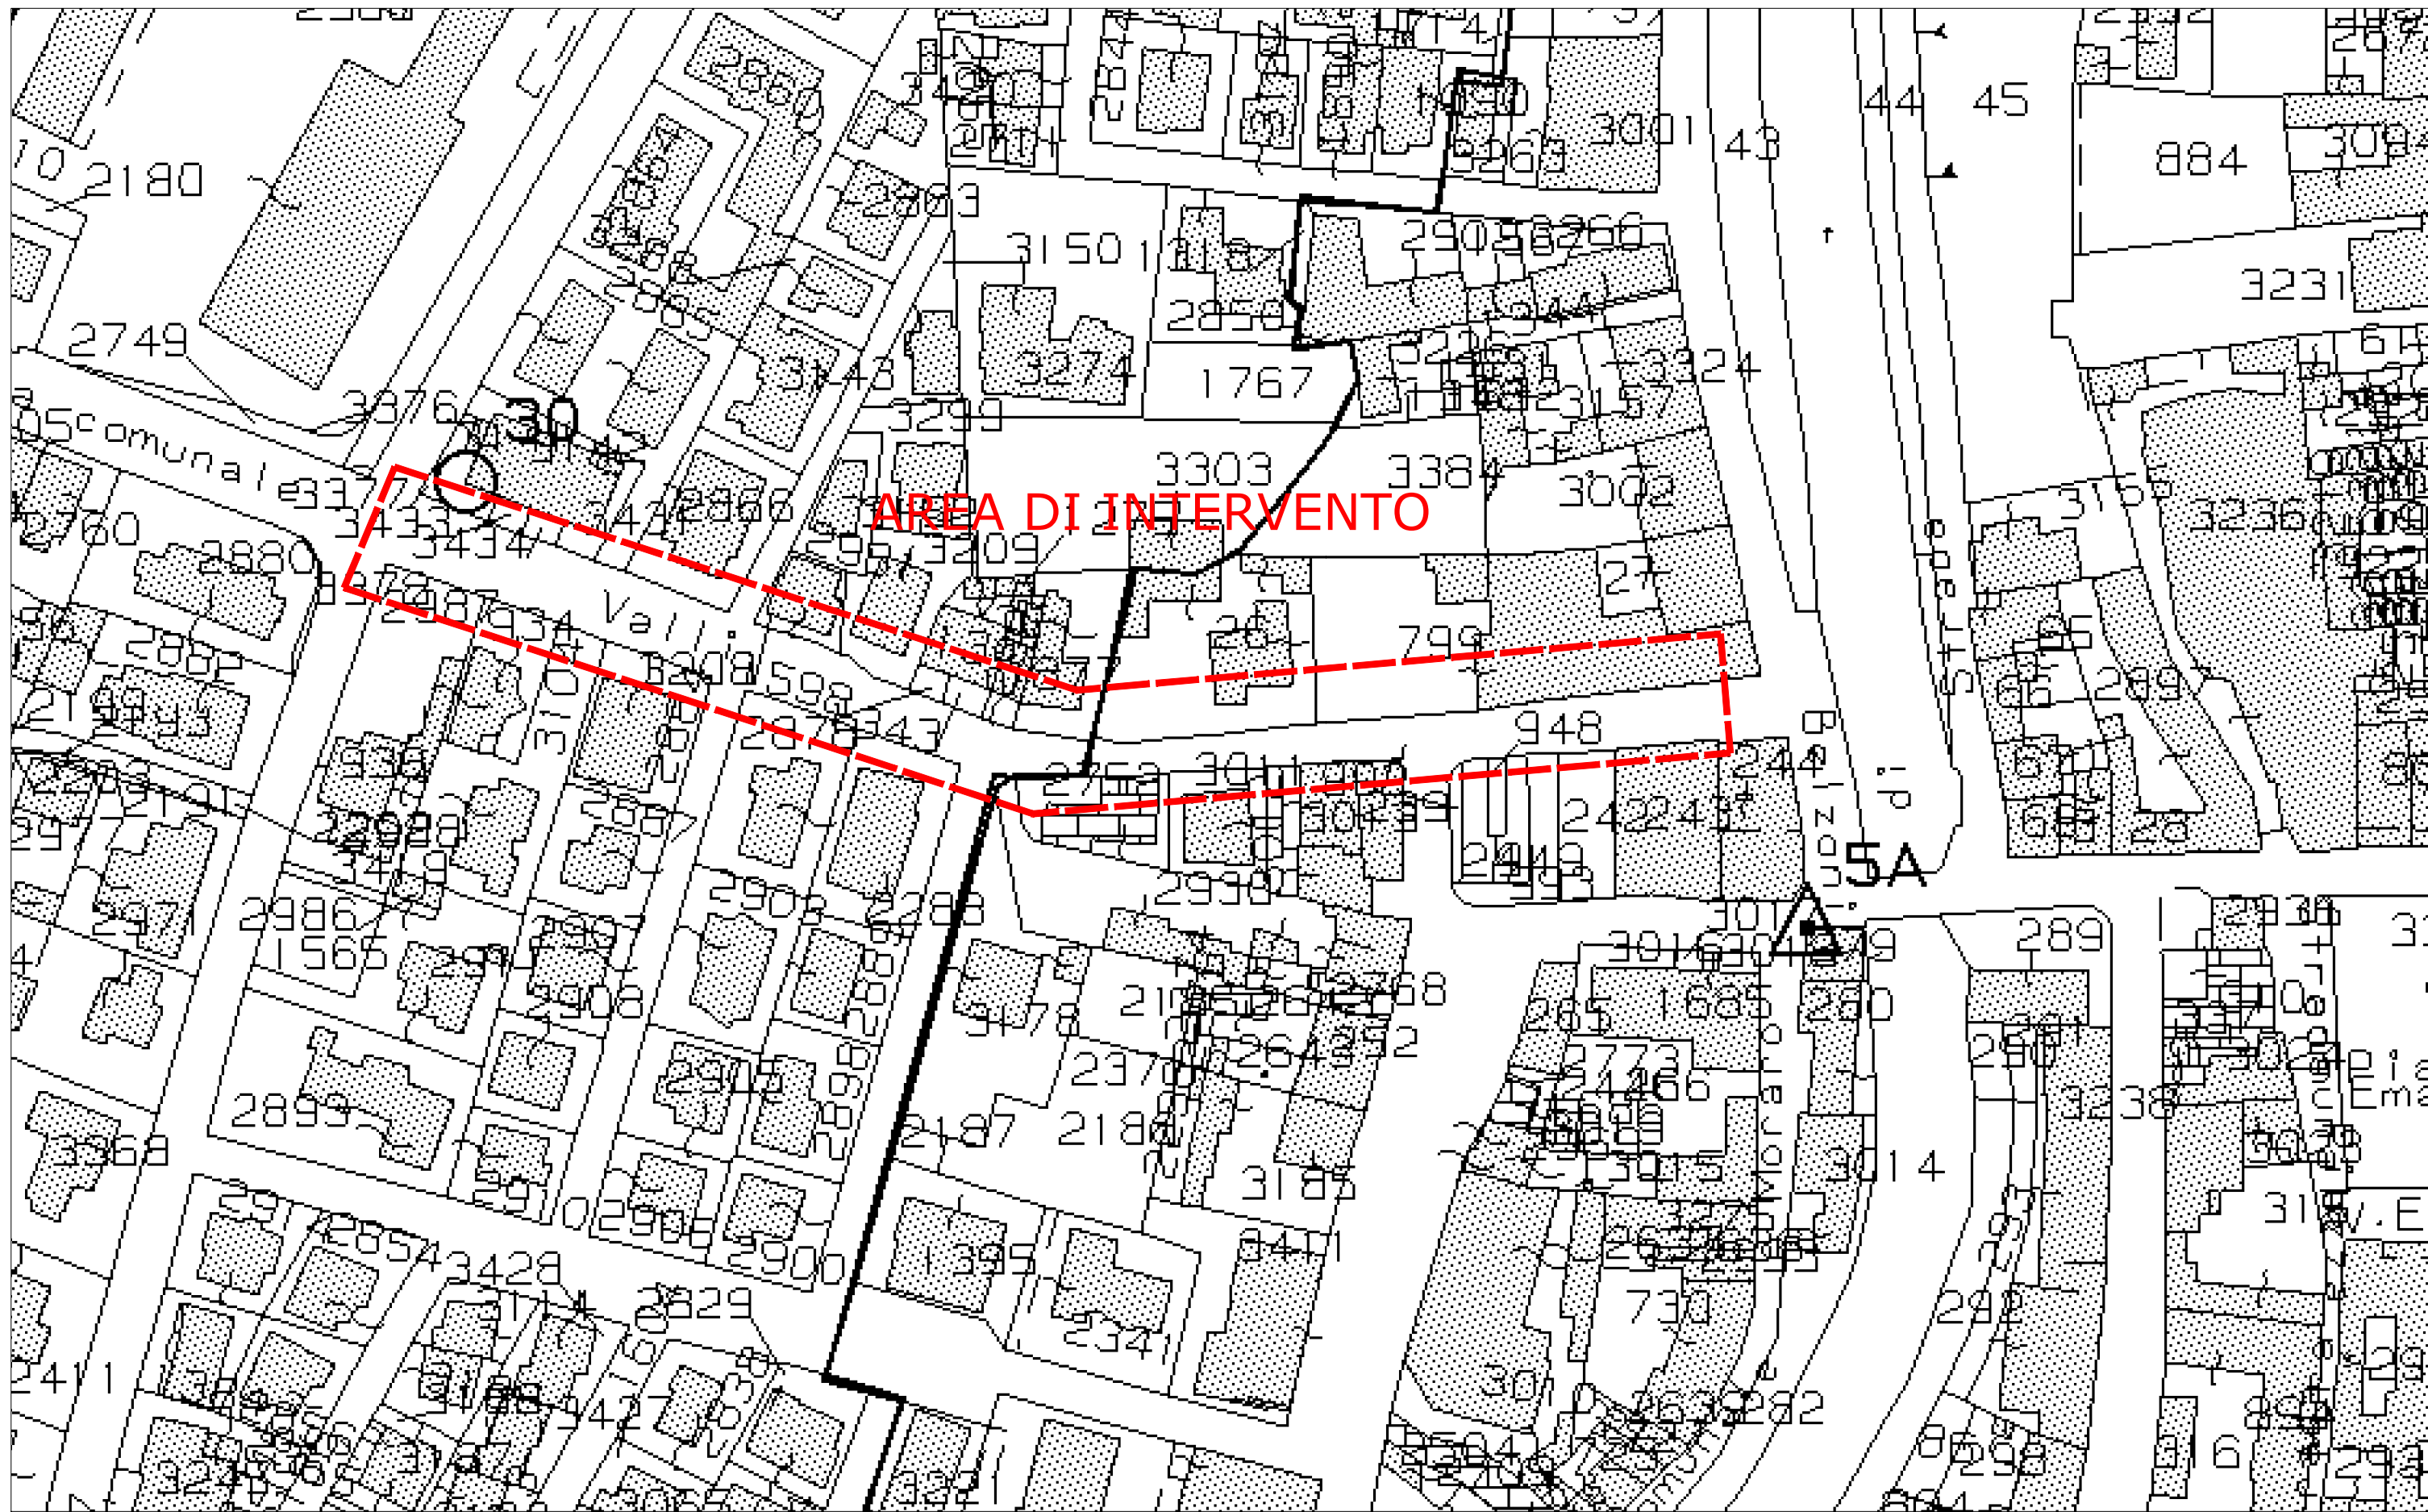

ESTRATTO P.R.G. Vigente Comune di Monselice - scala 1:1.000

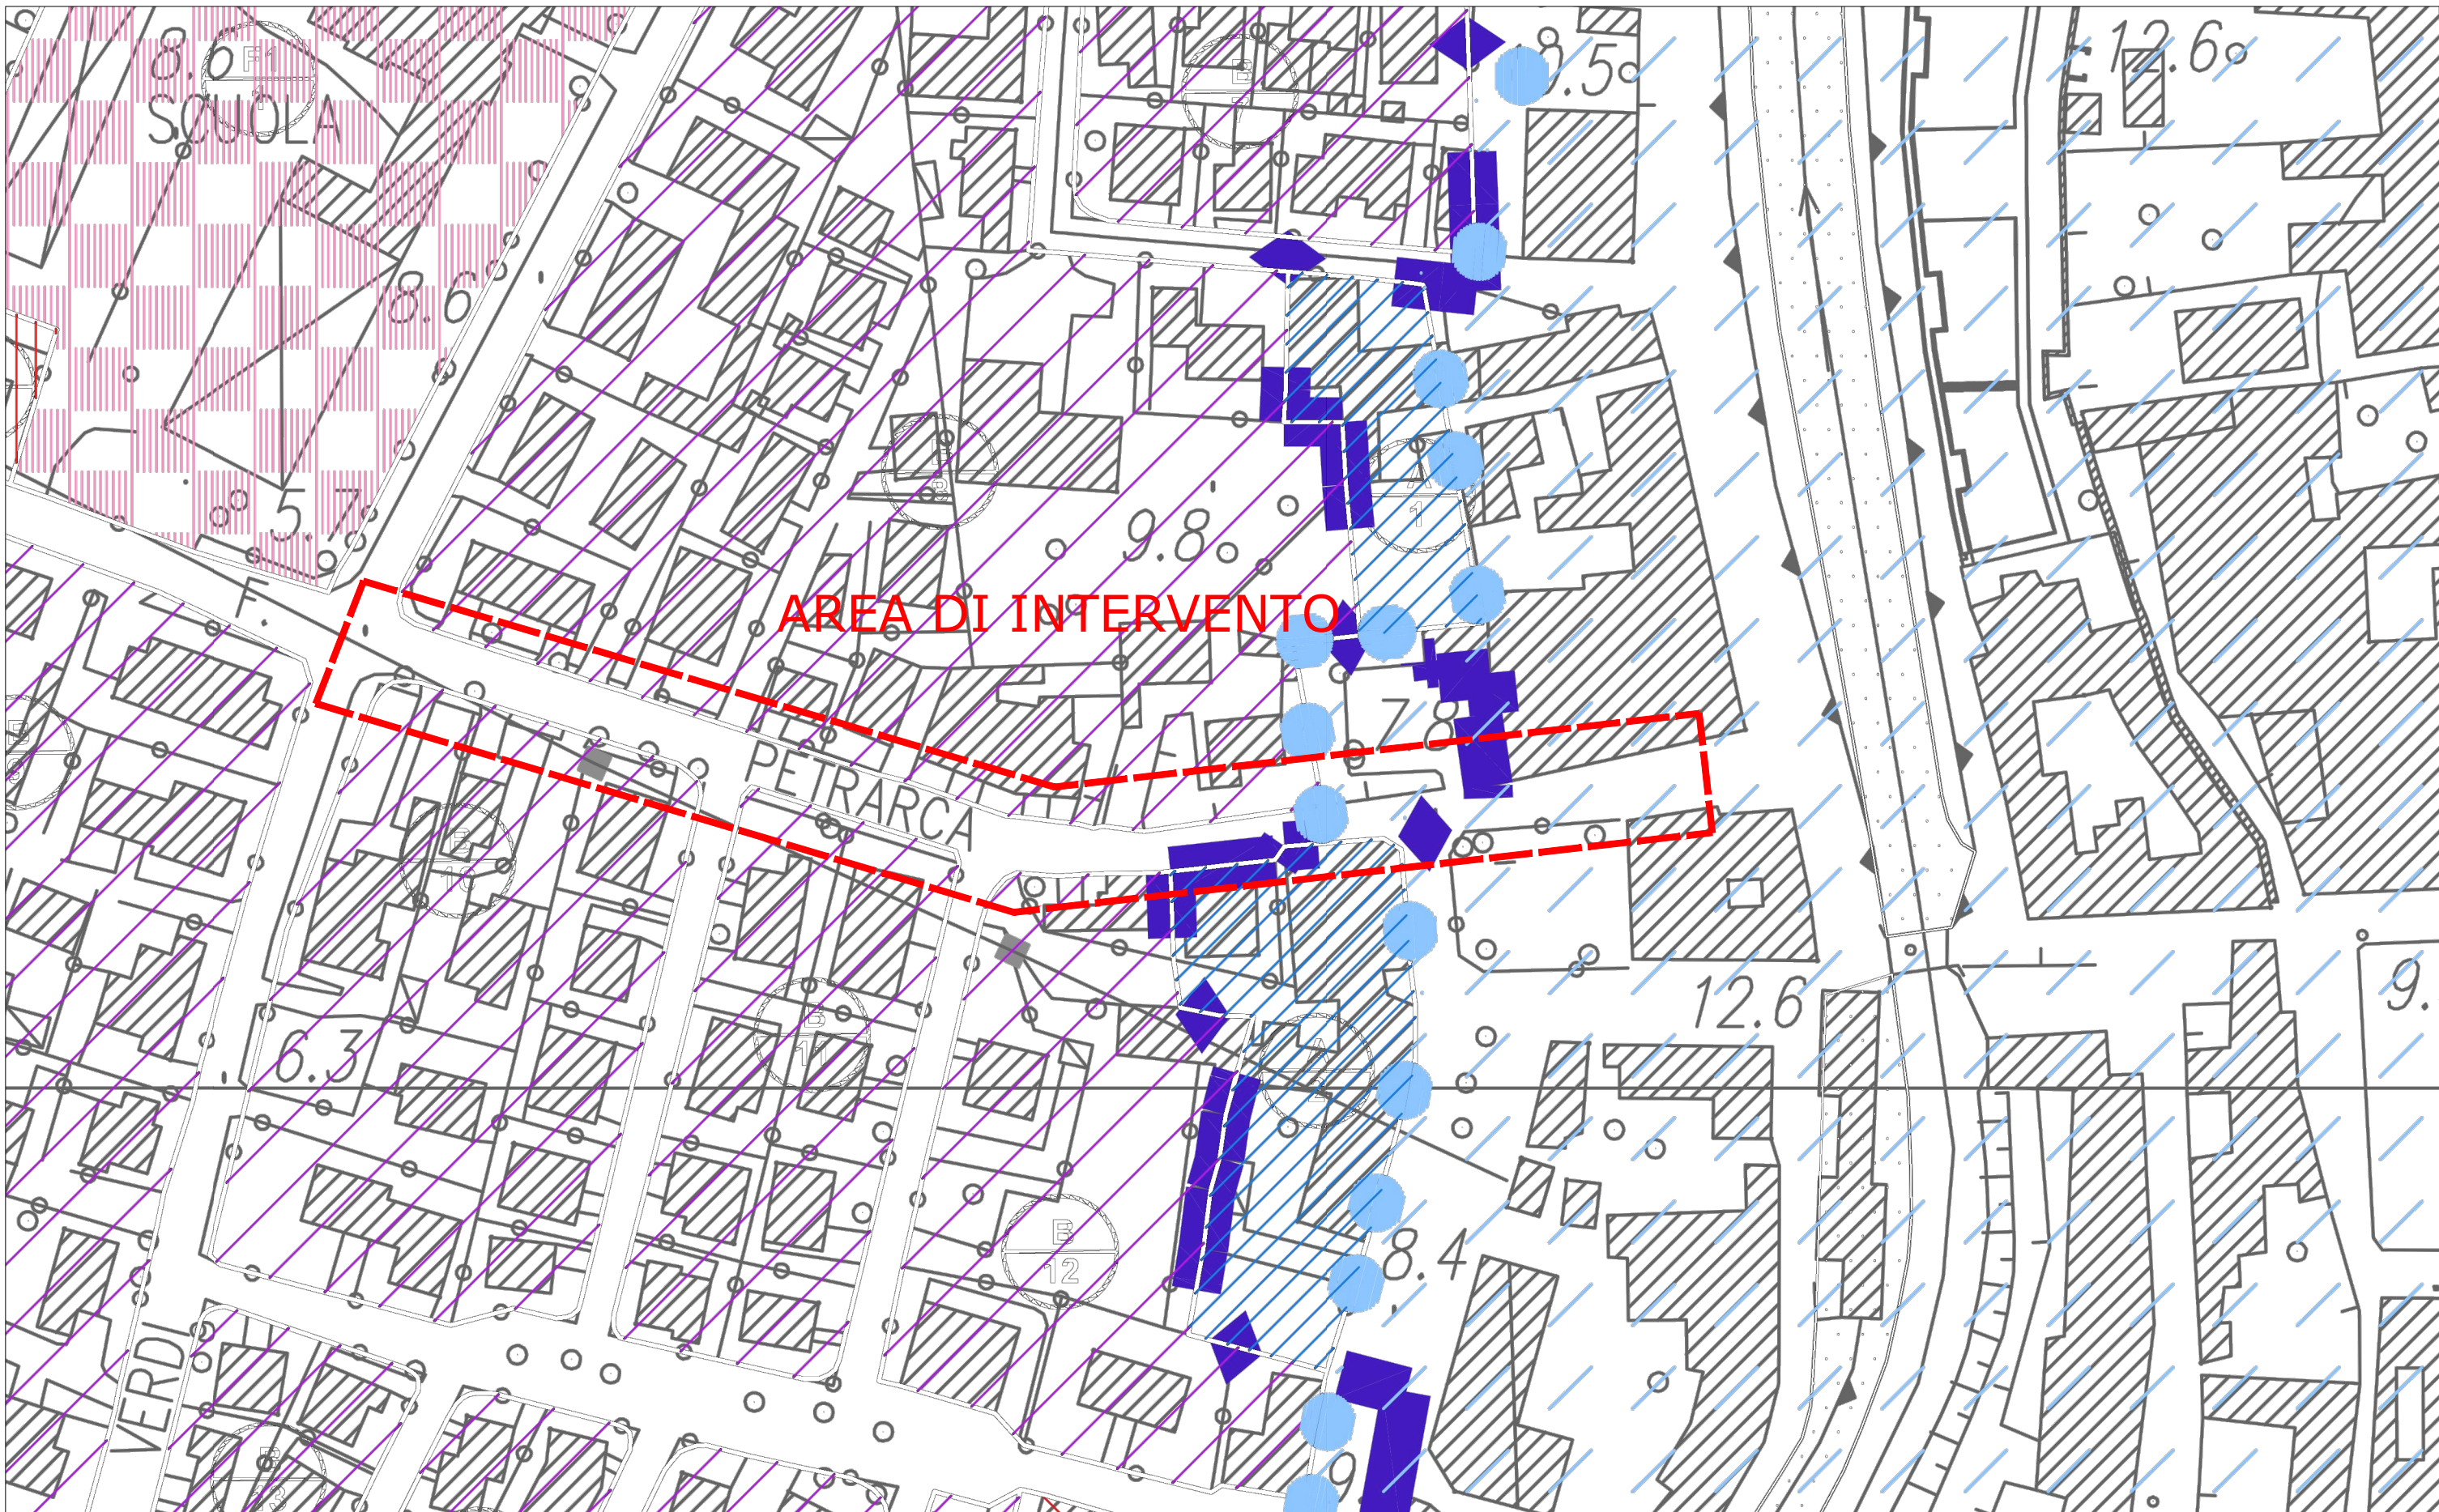

ESTRATTO CTR Comune di Monselice - scala 1:5.000

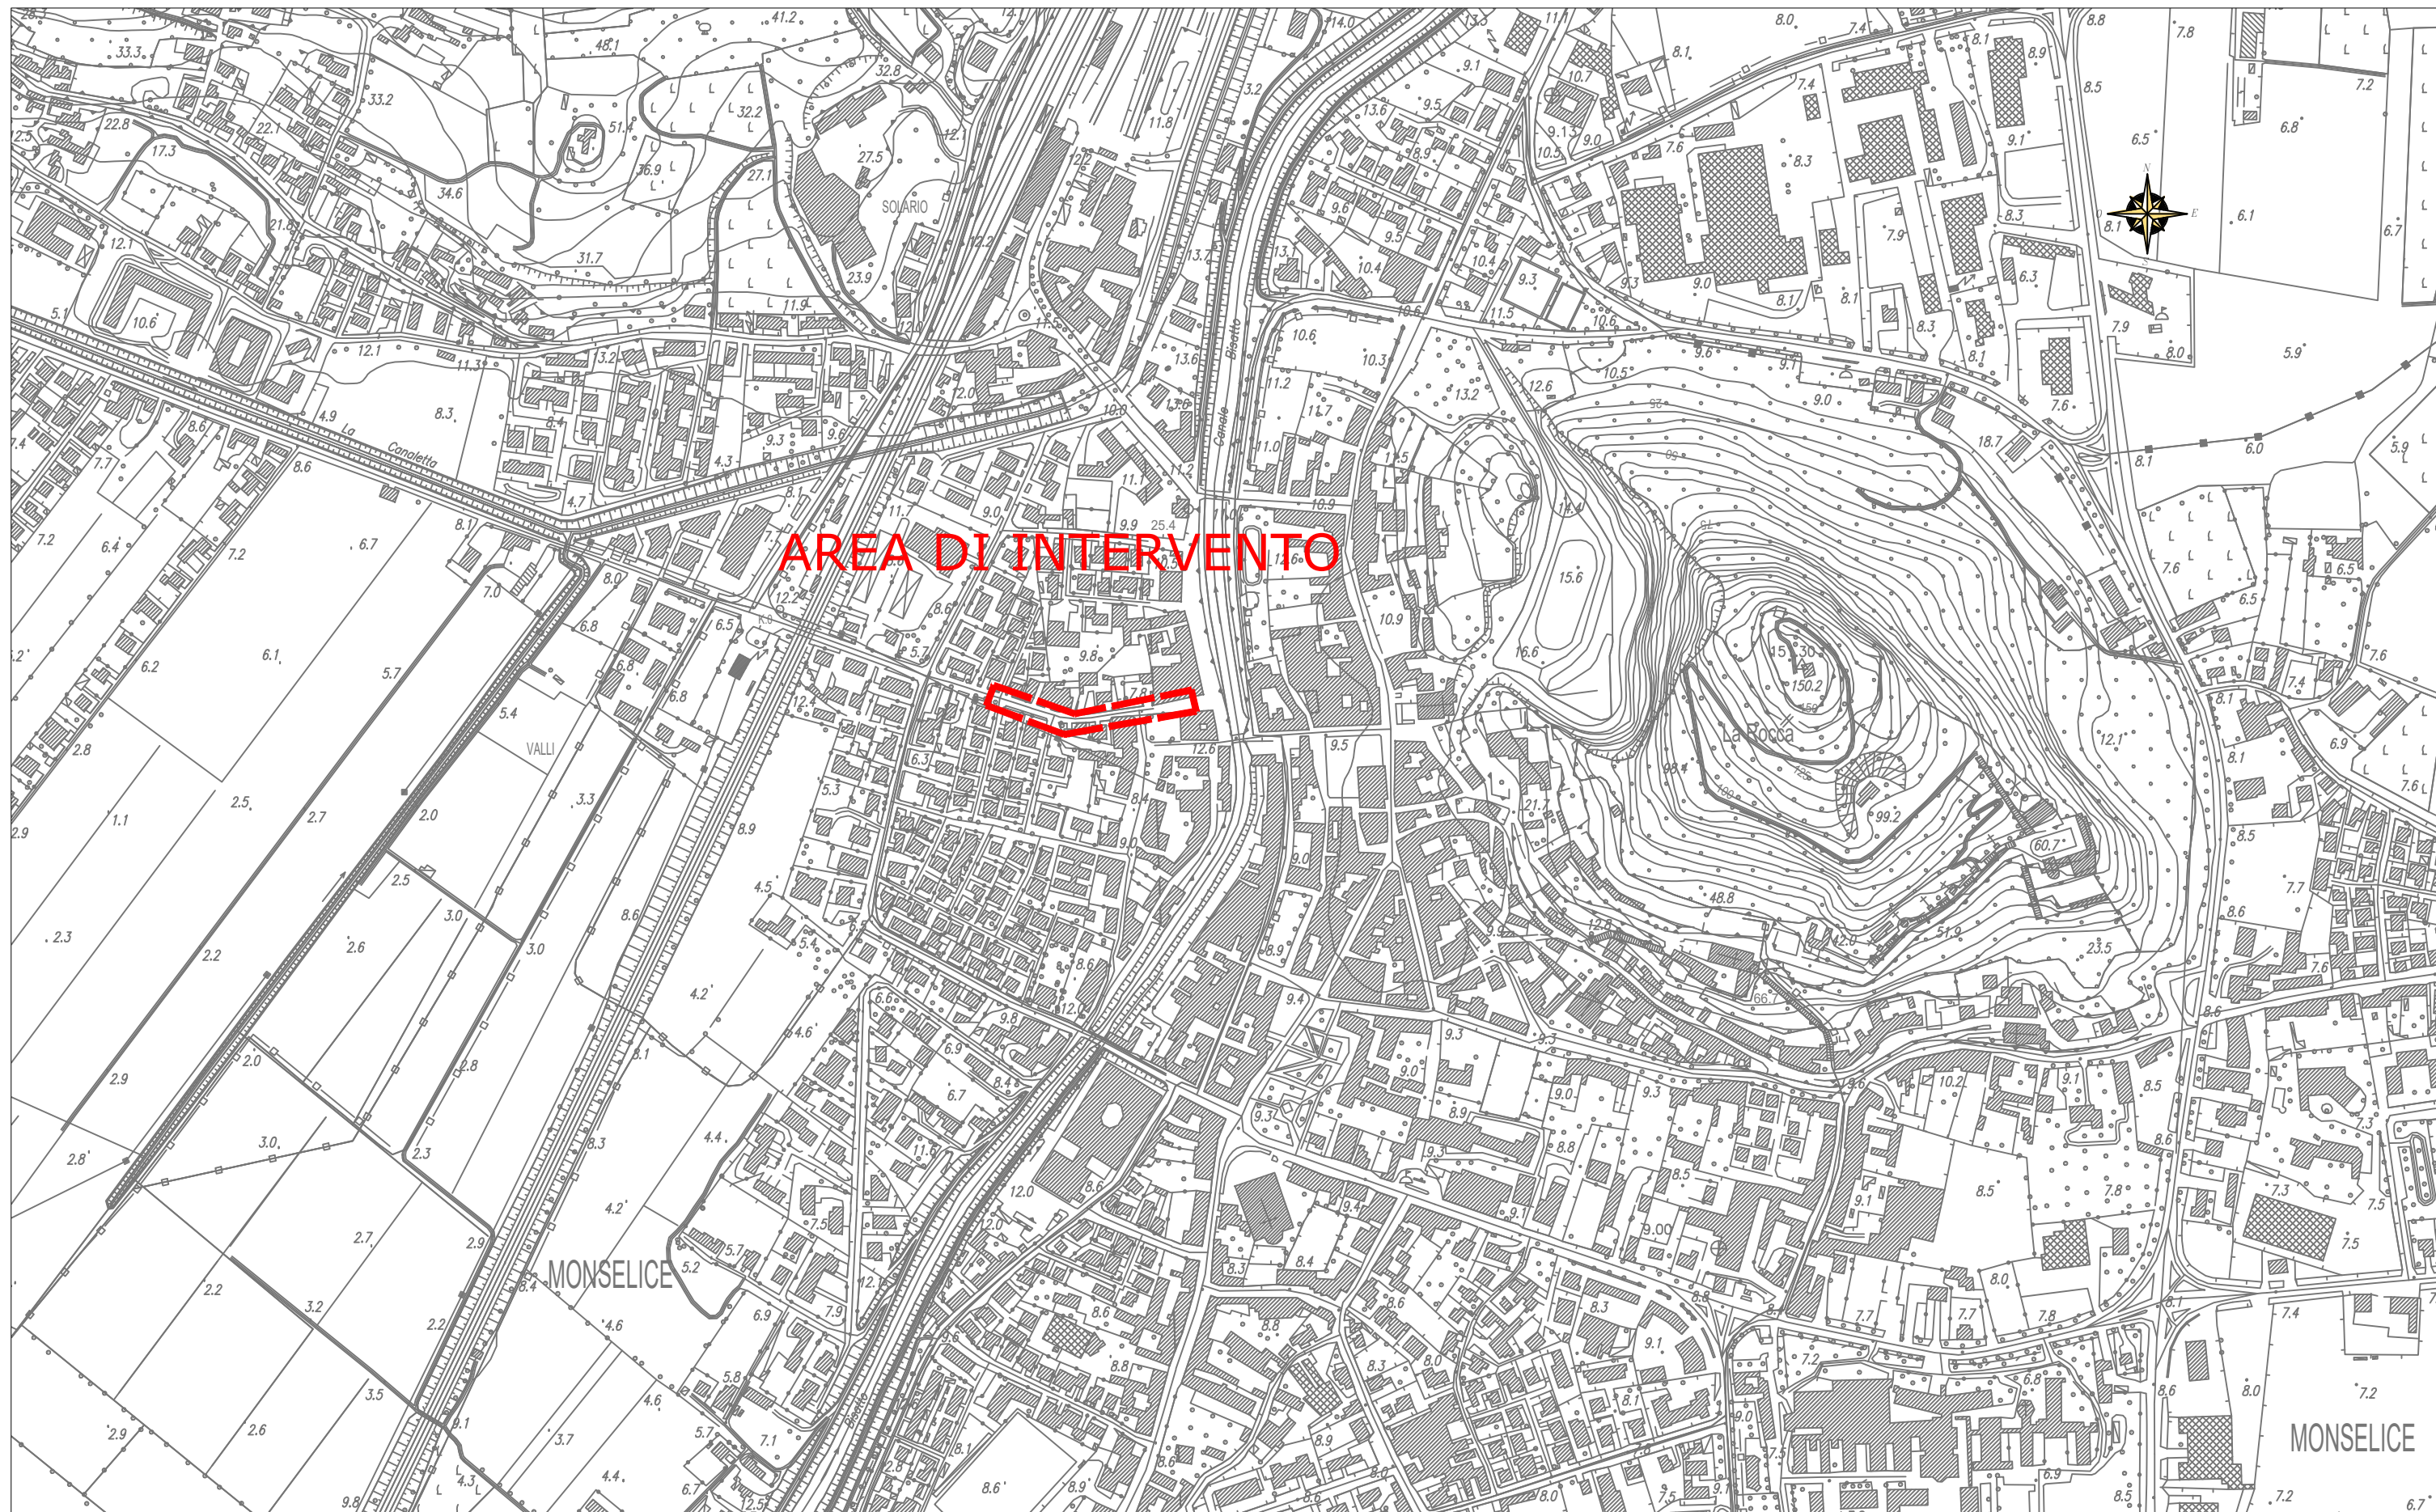

LEGENDA

Comune di Monselice
Provincia di Padova



INTERVENTI DI SISTEMAZIONE E MESSA IN SICUREZZA
MARCIAPIEDI DI VIA PETRARCA FRANCESCO

PROGETTO DEFINITIVO-ESECUTIVO

ELABORATO					ALLEGATO:
INQUADRAMENTO TERRITORIALE					1
Dirigente Tecnico del Comune di Monselice Dott. Arch. Sinigaglia Giuliano					
IL RESPONSABILE DEL PROCEDIMENTO Geom. Sergio Gabaldo					
MODIFICHE					SCALA: 1:5000 - 1000
N°	DESCRIZIONE REVISIONE	DATA	VISTO DI CONTROLLO	SOSTITUITO DA	DATA
				SOSTITUISCE IL	Agosto 2022
PROGETTISTA Ing. Matteo Finco					
					Finanziato dall'Unione europea NextGenerationEU