


- LEGENDA**
- MARCIAPIEDE ESISTENTE
 - ACCESSO CARRAIO
 - PLINTO DEL PALO ILLUMINAZIONE ESISTENTE
 - ALBERO
 - RAMPA IN CALCESTRUZZO
 - IDRANTE

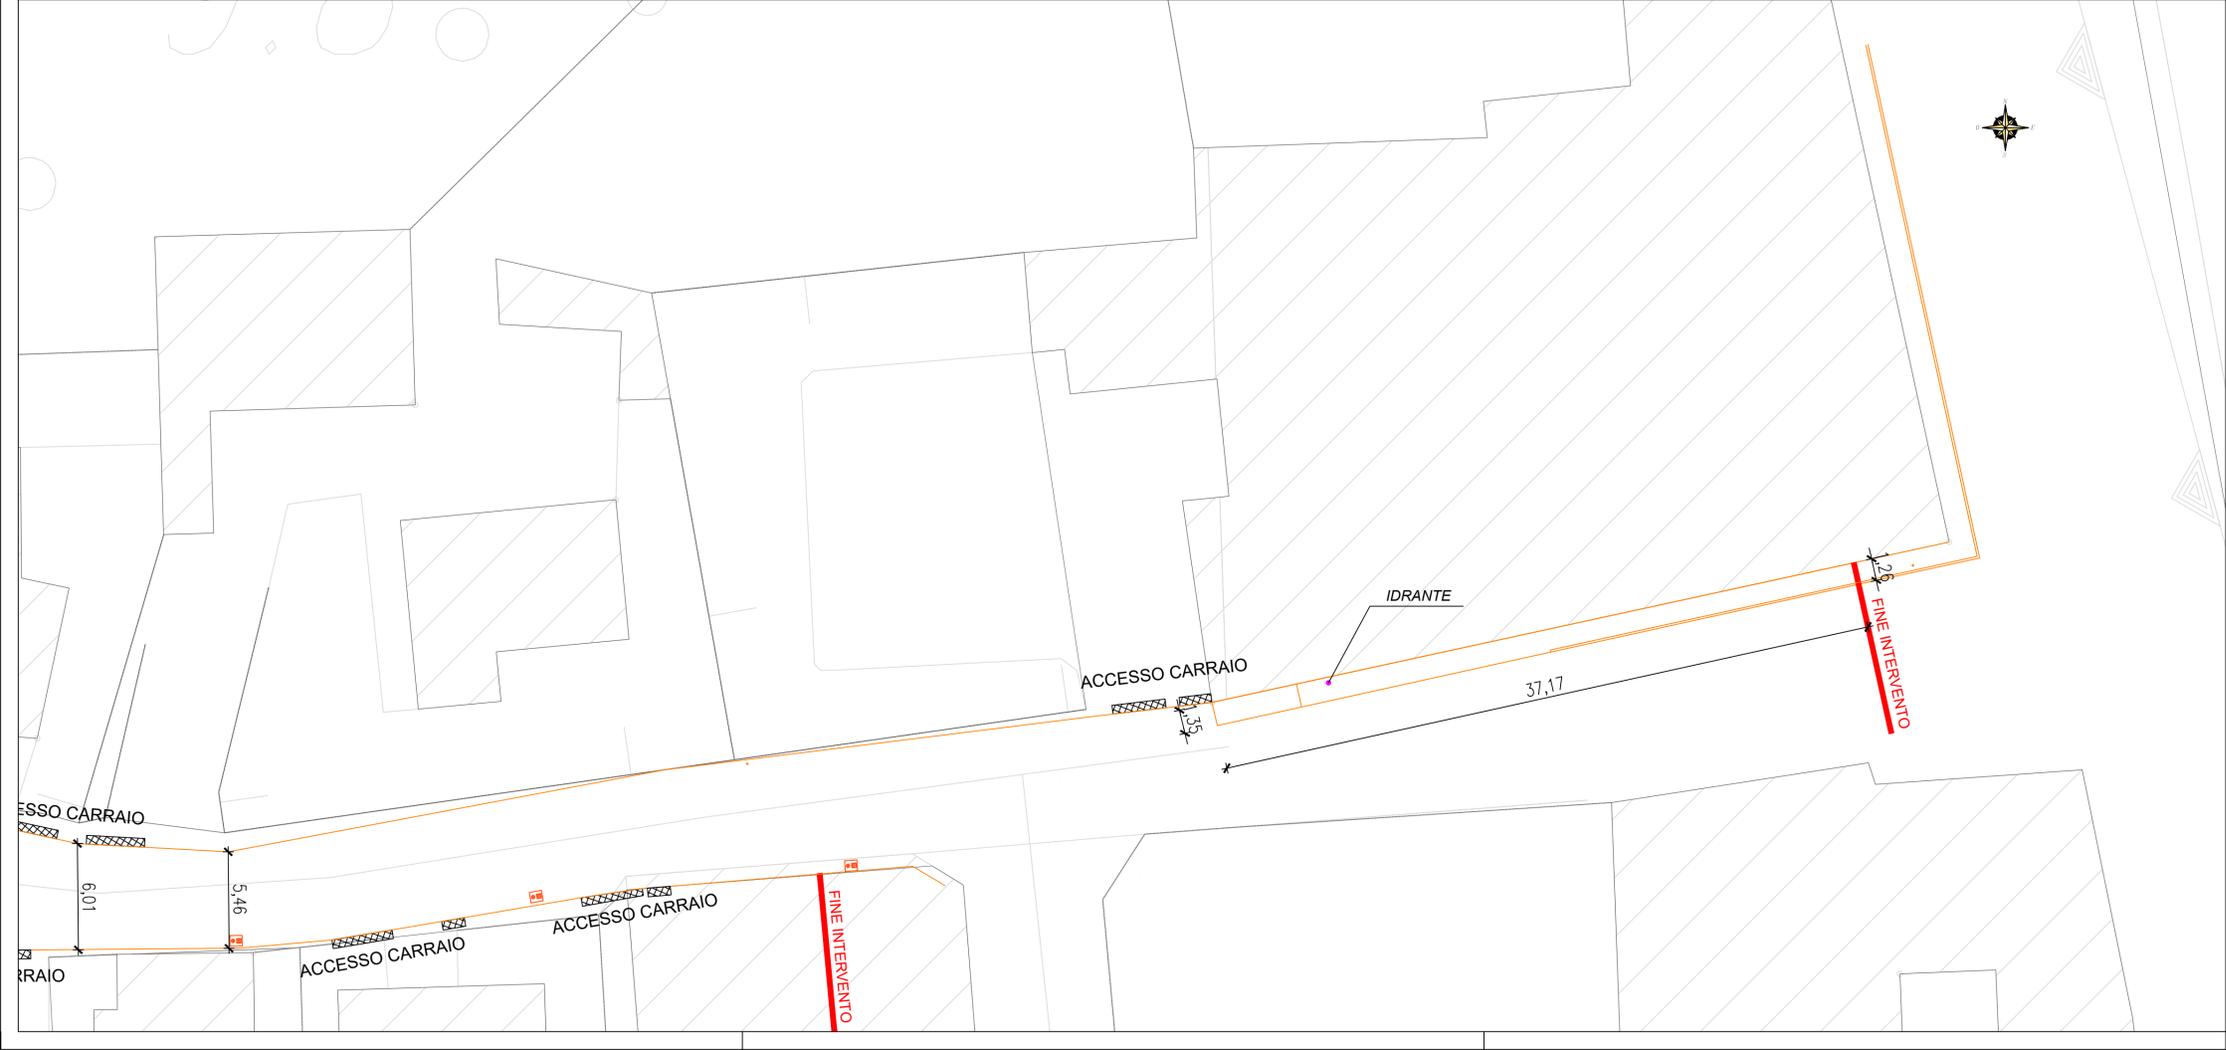

Comune di Monselice
Provincia di Padova



INTERVENTI DI SISTEMAZIONE E MESSA IN SICUREZZA
MARCIAPIEDI DI VIA PETRARCA FRANCESCO

PROGETTO DEFINITIVO-ESECUTIVO

ELABORATO				ALLEGATO:	
PLANIMETRIA DELLO STATO DI FATTO				3	
Dirigente Tecnico del Comune di Monselice Dott. Arch. Sinigaglia Giuliano					
IL RESPONSABILE DEL PROCEDIMENTO Geom. Sergio Gabaldo					
M O D I F I C H E					
N°	DESCRIZIONE REVISIONE	DATA	VISTO DI CONTROLLO	SOSTITUITO DA	SCALA
1					1:200
				SOSTITUISCE IL	DATA
					Agosto 2022
PROGETTISTA ing. Matteo Finco					
Finanziato dall'Unione europea NextGenerationEU					