


LEGENDA

- MARCIAPIEDE ESISTENTE
- MARCIAPIEDE DI PROGETTO
- ACCESSO CARRAIO
- CORDONATA IN TRACHITE
- STRATO USURA RIALZATO DI 3 cm
- CORDONATA RIBASSATO
- NUOVO PLINTO PER PALO ILLUMINAZIONE h 80, 70X80
- ALBERO
- IDRANTE

N.B. NEGLI ACCESSI PEDONALI, SI DOVRA' ABBASSARE LA CORDONATA IN TRACHITE

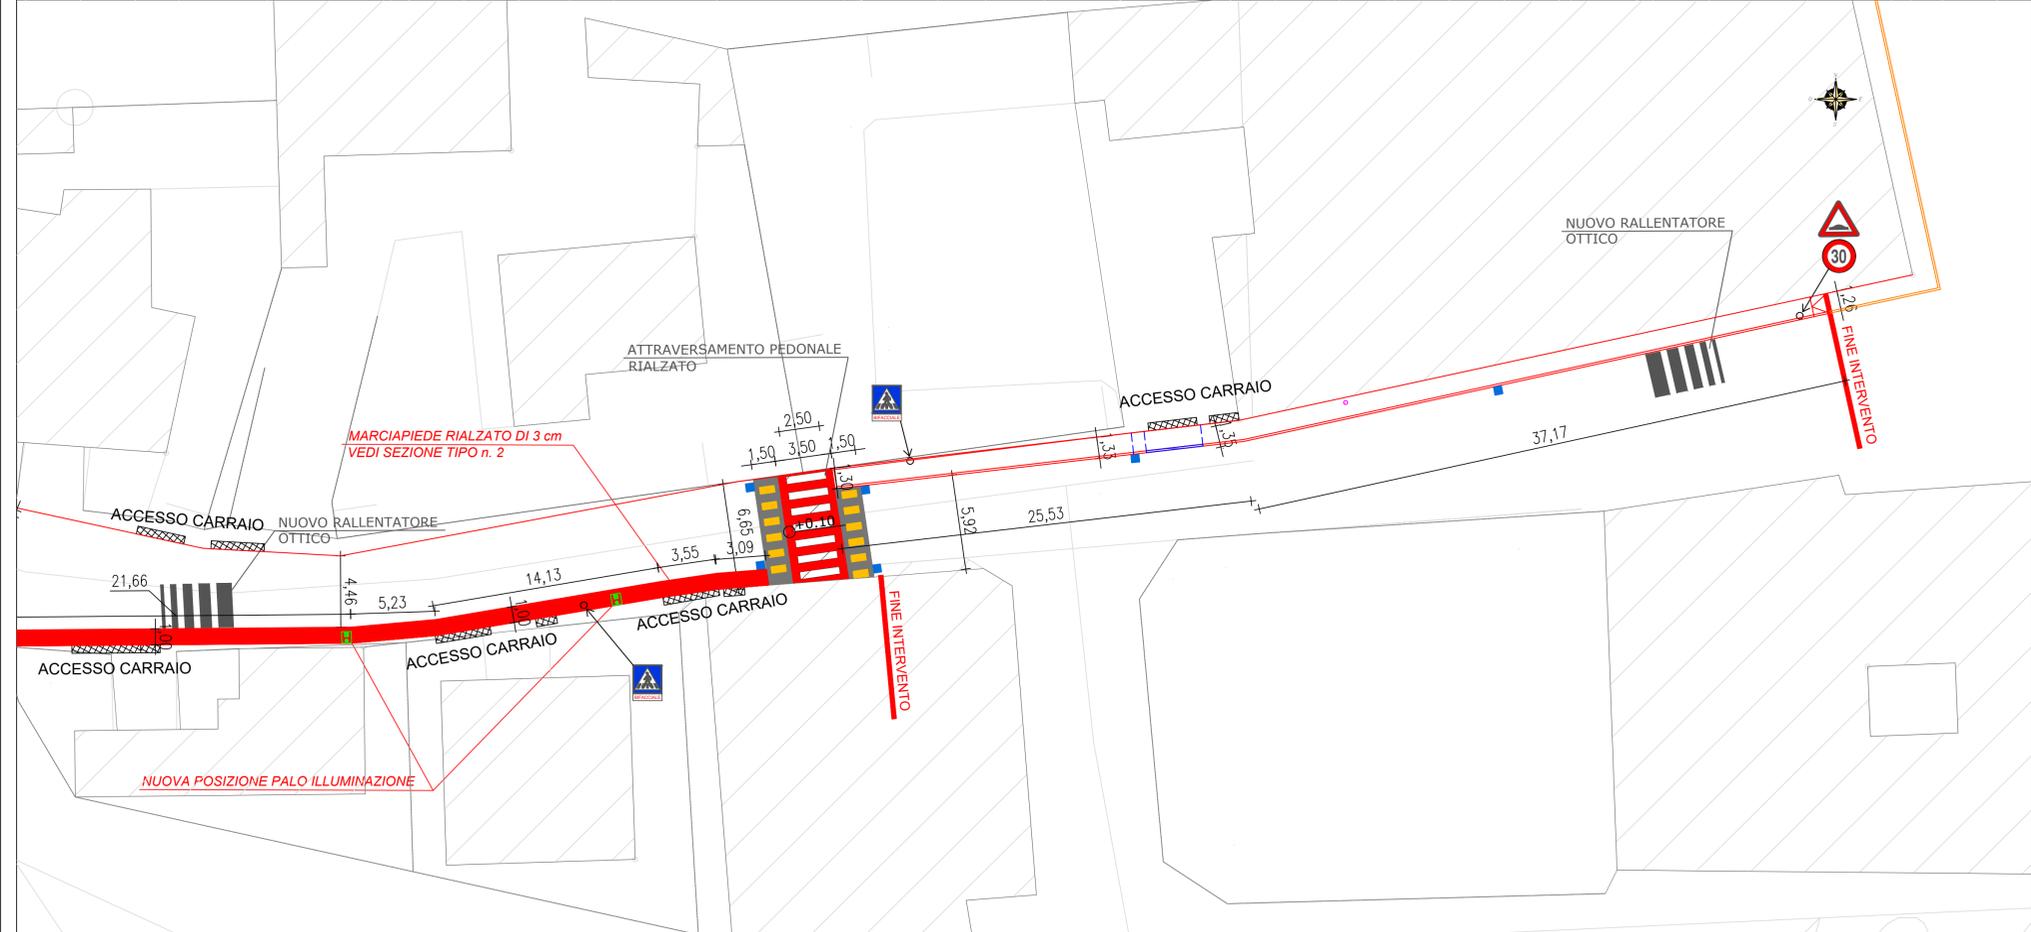

Comune di Monselice
Provincia di Padova



**INTERVENTI DI SISTEMAZIONE E MESSA IN SICUREZZA
MARCIAPIEDI DI VIA PETRARCA FRANCESCO**

PROGETTO DEFINITIVO-ESECUTIVO

ELABORATO		ALLEGATO:	
PLANIMETRIA DI PROGETTO CON SEGNALETICA STRADALE		4	
Dirigente Tecnico del Comune di Monselice Dott. Arch. Sinigaglia Giuliano			
IL RESPONSABILE DEL PROCEDIMENTO Geom. Sergio Gabaldo			
MODIFICHE			
N°	DESCRIZIONE REVISIONE	DATA	VISTO DI CONTROLLO
1			SOSTITUITO DA
			SOSTITUISCE IL
PROGETTISTA		SCALA	
Ing. Matteo Finco		1:200	
		DATA	
		Agosto 2022	