


LEGENDA

- MARCIAPIEDE ESISTENTE
- MARCIAPIEDE DI PROGETTO
- ▬▬▬ CORDONATA IN TRACHITE
- CORDOLO RIBASSATO
- ACQUE BIANCHE ESISTENTI
- ACQUE BIANCHE DI PROGETTO
- CADITOIA ESISTENTE
- CADITOIA DI PROGETTO

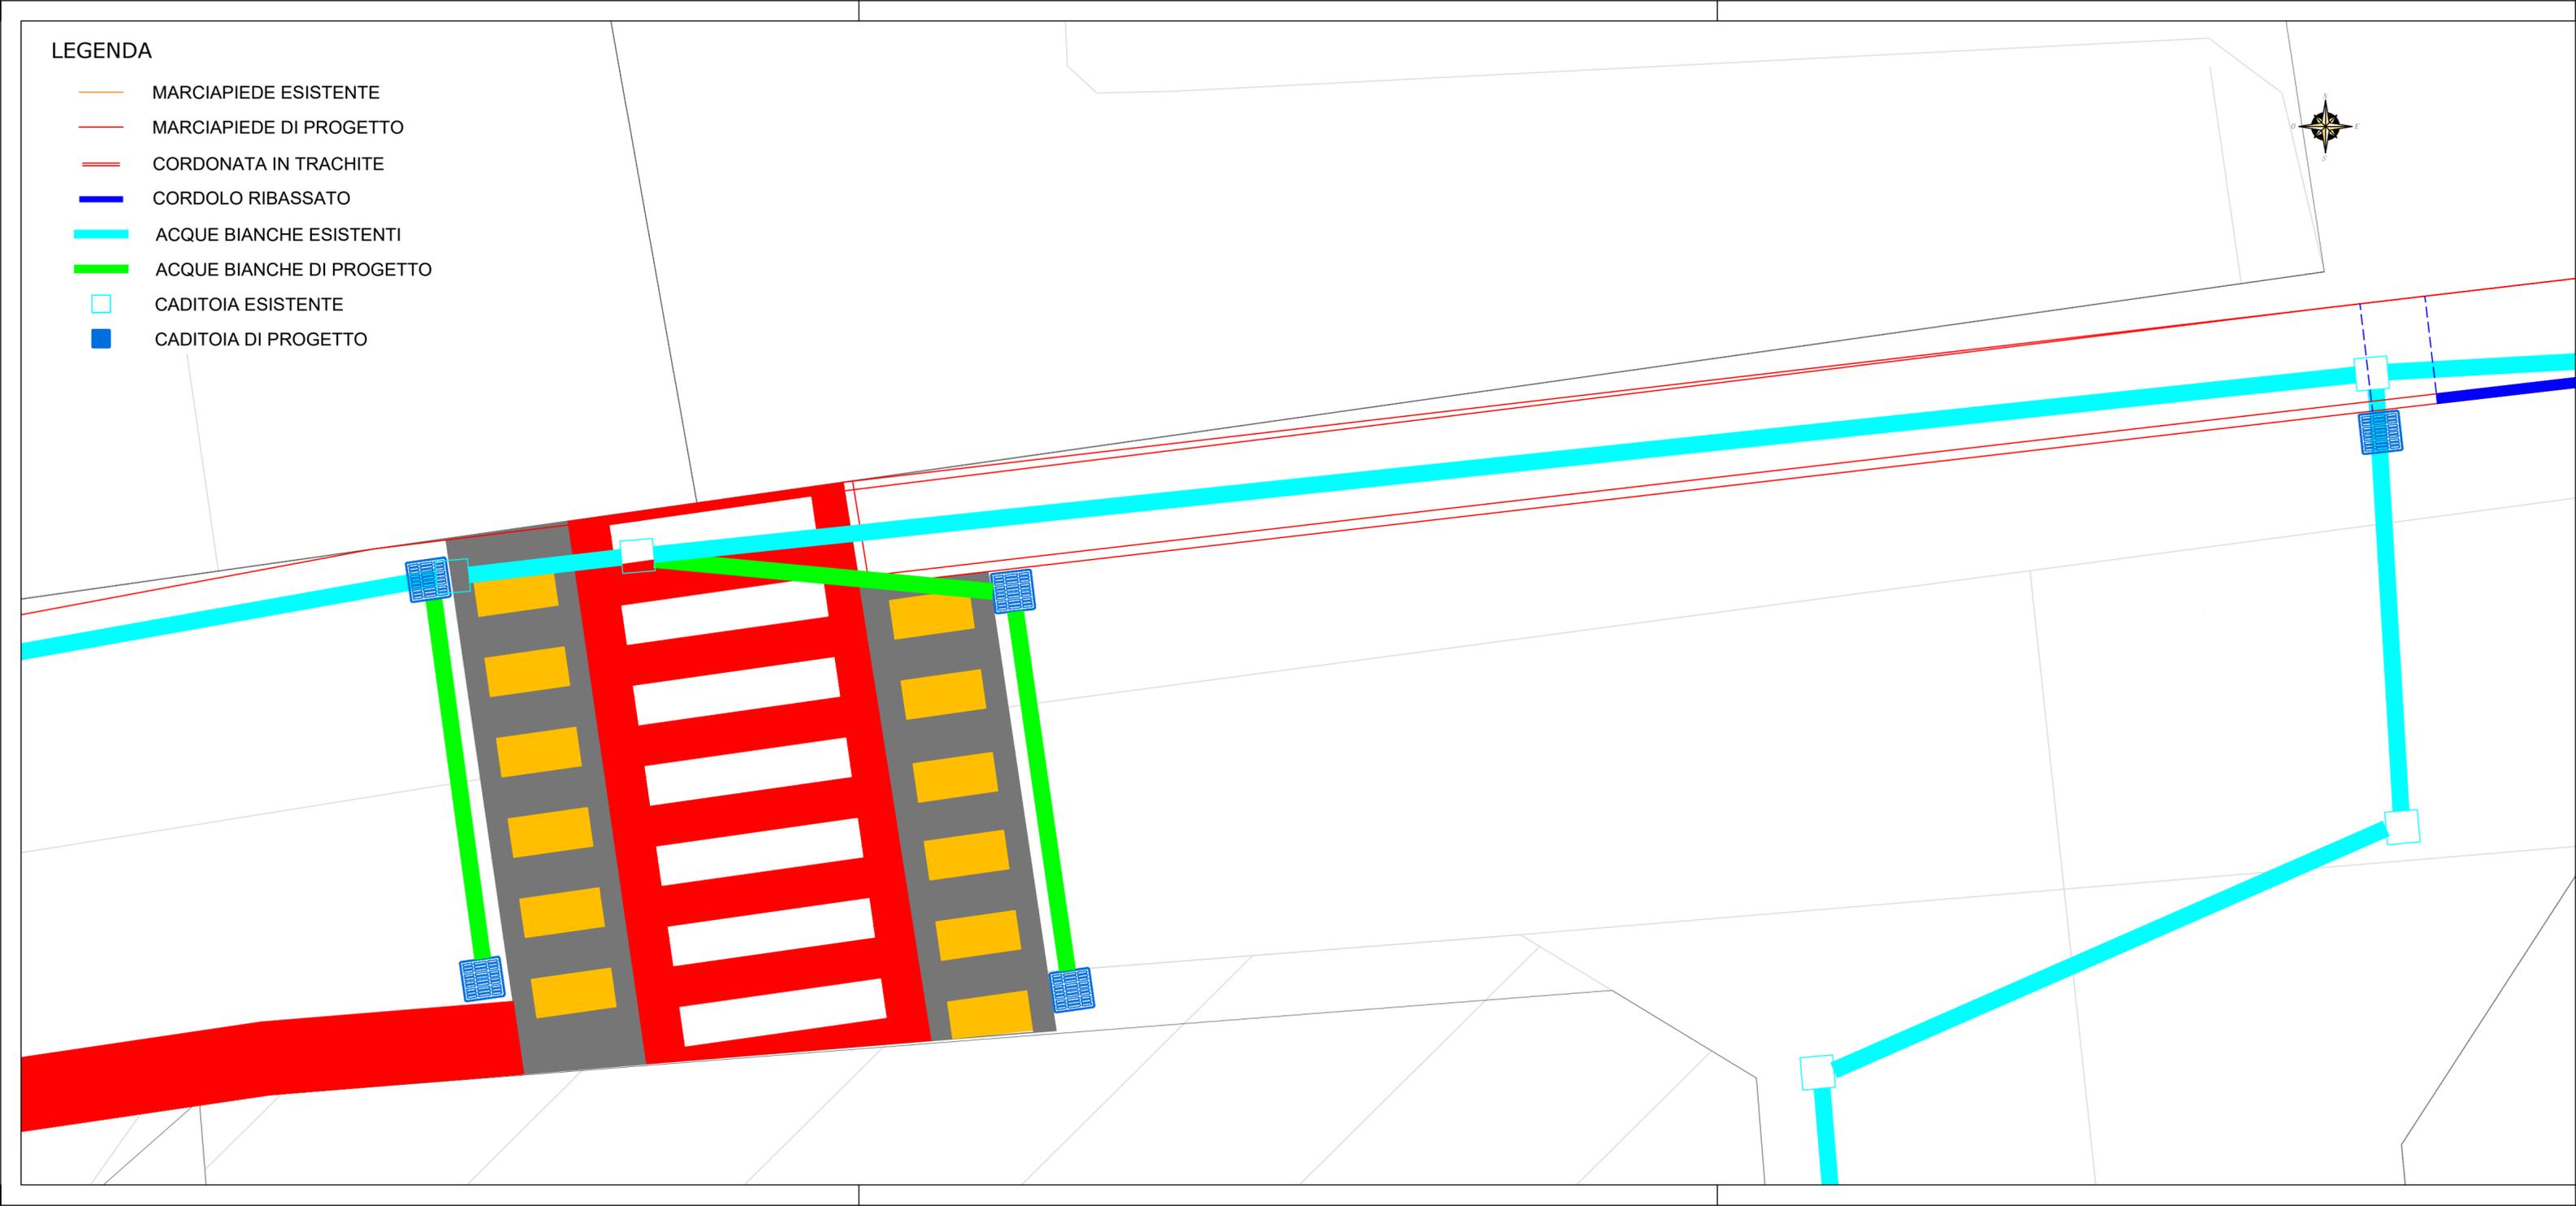

Comune di Monselice  
Provincia di Padova



INTERVENTI DI SISTEMAZIONE E MESSA IN SICUREZZA  
MARCIAPIEDI DI VIA PETRARCA FRANCESCO

PROGETTO DEFINITIVO-ESECUTIVO						
ELABORATO <b>PLANIMETRIA FOGNATURE ACQUE BIANCHE DI PROGETTO</b>					ALLEGATO:  <span style="font-size: 2em; font-weight: bold;">5</span>	
Dirigente Tecnico del Comune di Monselice Dott. Arch. Sinigaglia Giuliano						
IL RESPONSABILE DEL PROCEDIMENTO Geom. Sergio Gabaldo						
M O D I F I C H E						
N°	DESCRIZIONE REVISIONE	DATA	VISTO DI CONTROLLO	SOSTITUITO DA	SCALA	
1					1:50	
				SOSTITUISCE IL	DATA	
					Agosto 2022	
PROGETTISTA ing. Matteo Finco						