



ESTRATTO ORTOFOTO Comune di Monselice - scala 1:1.000



ESTRATTO P.R.G. Vigente Comune di Monselice - scala 1:1.000

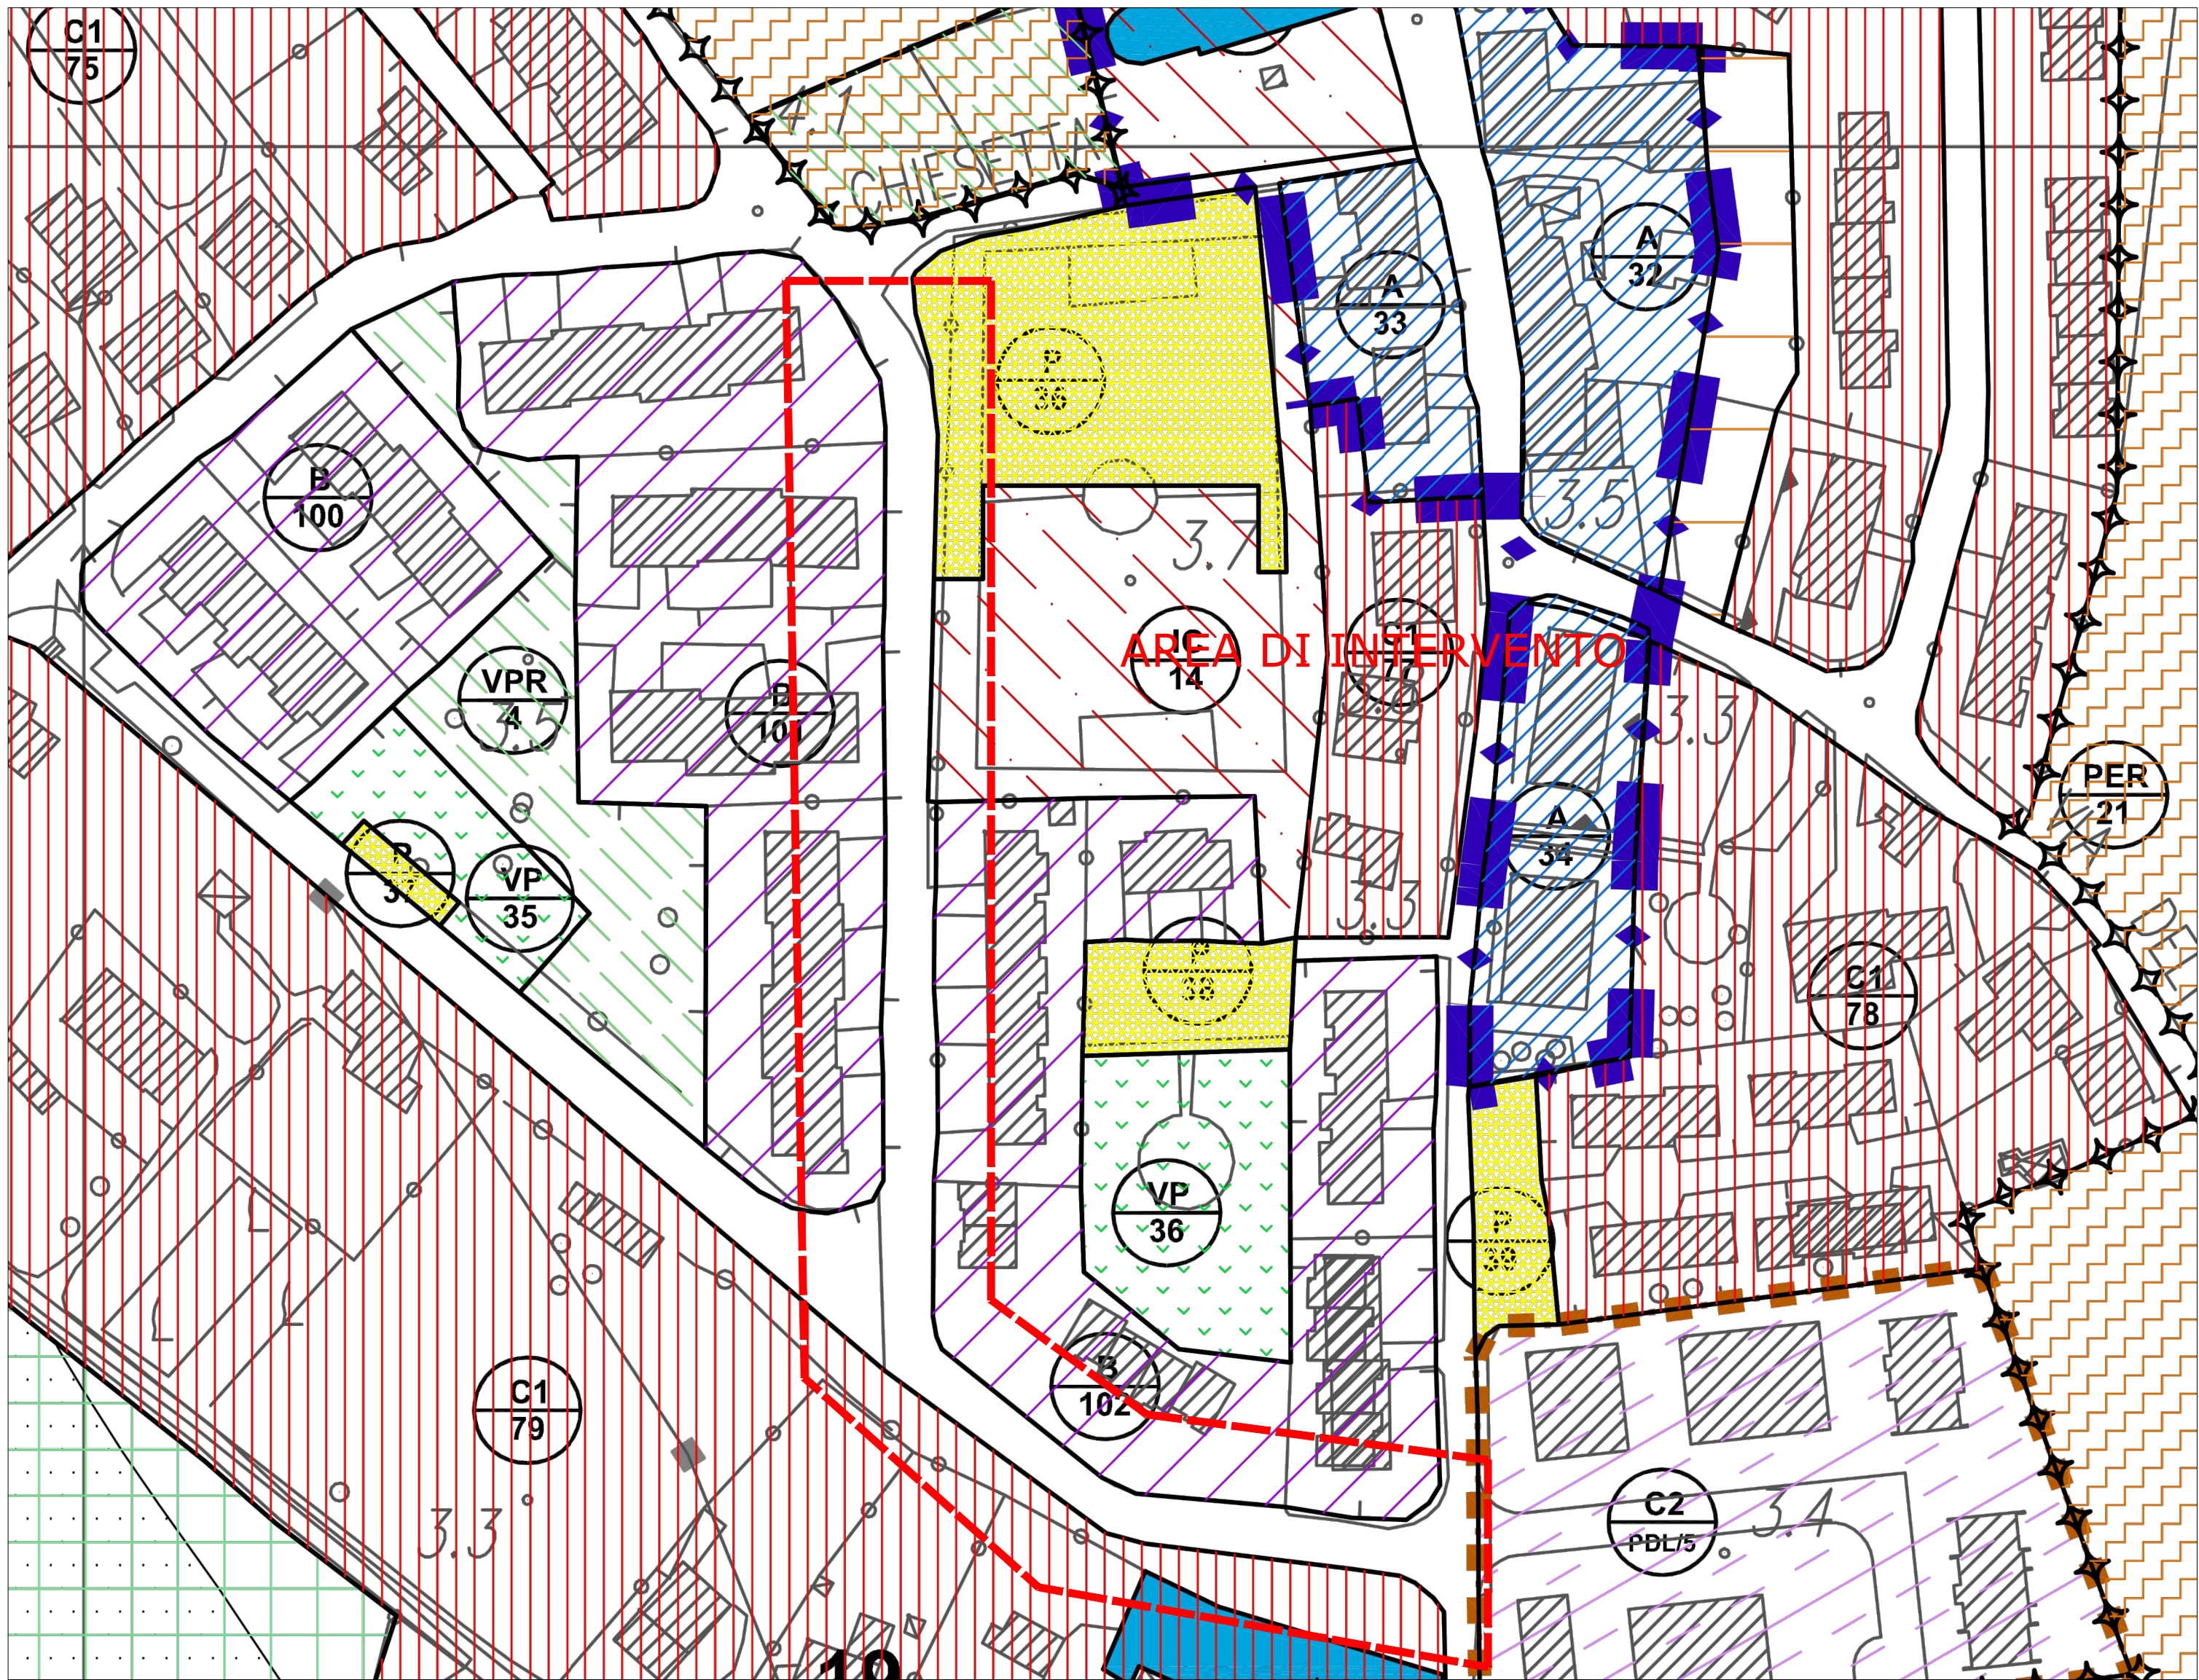

ESTRATTO CTR Comune di Monselice - scala 1:5.000

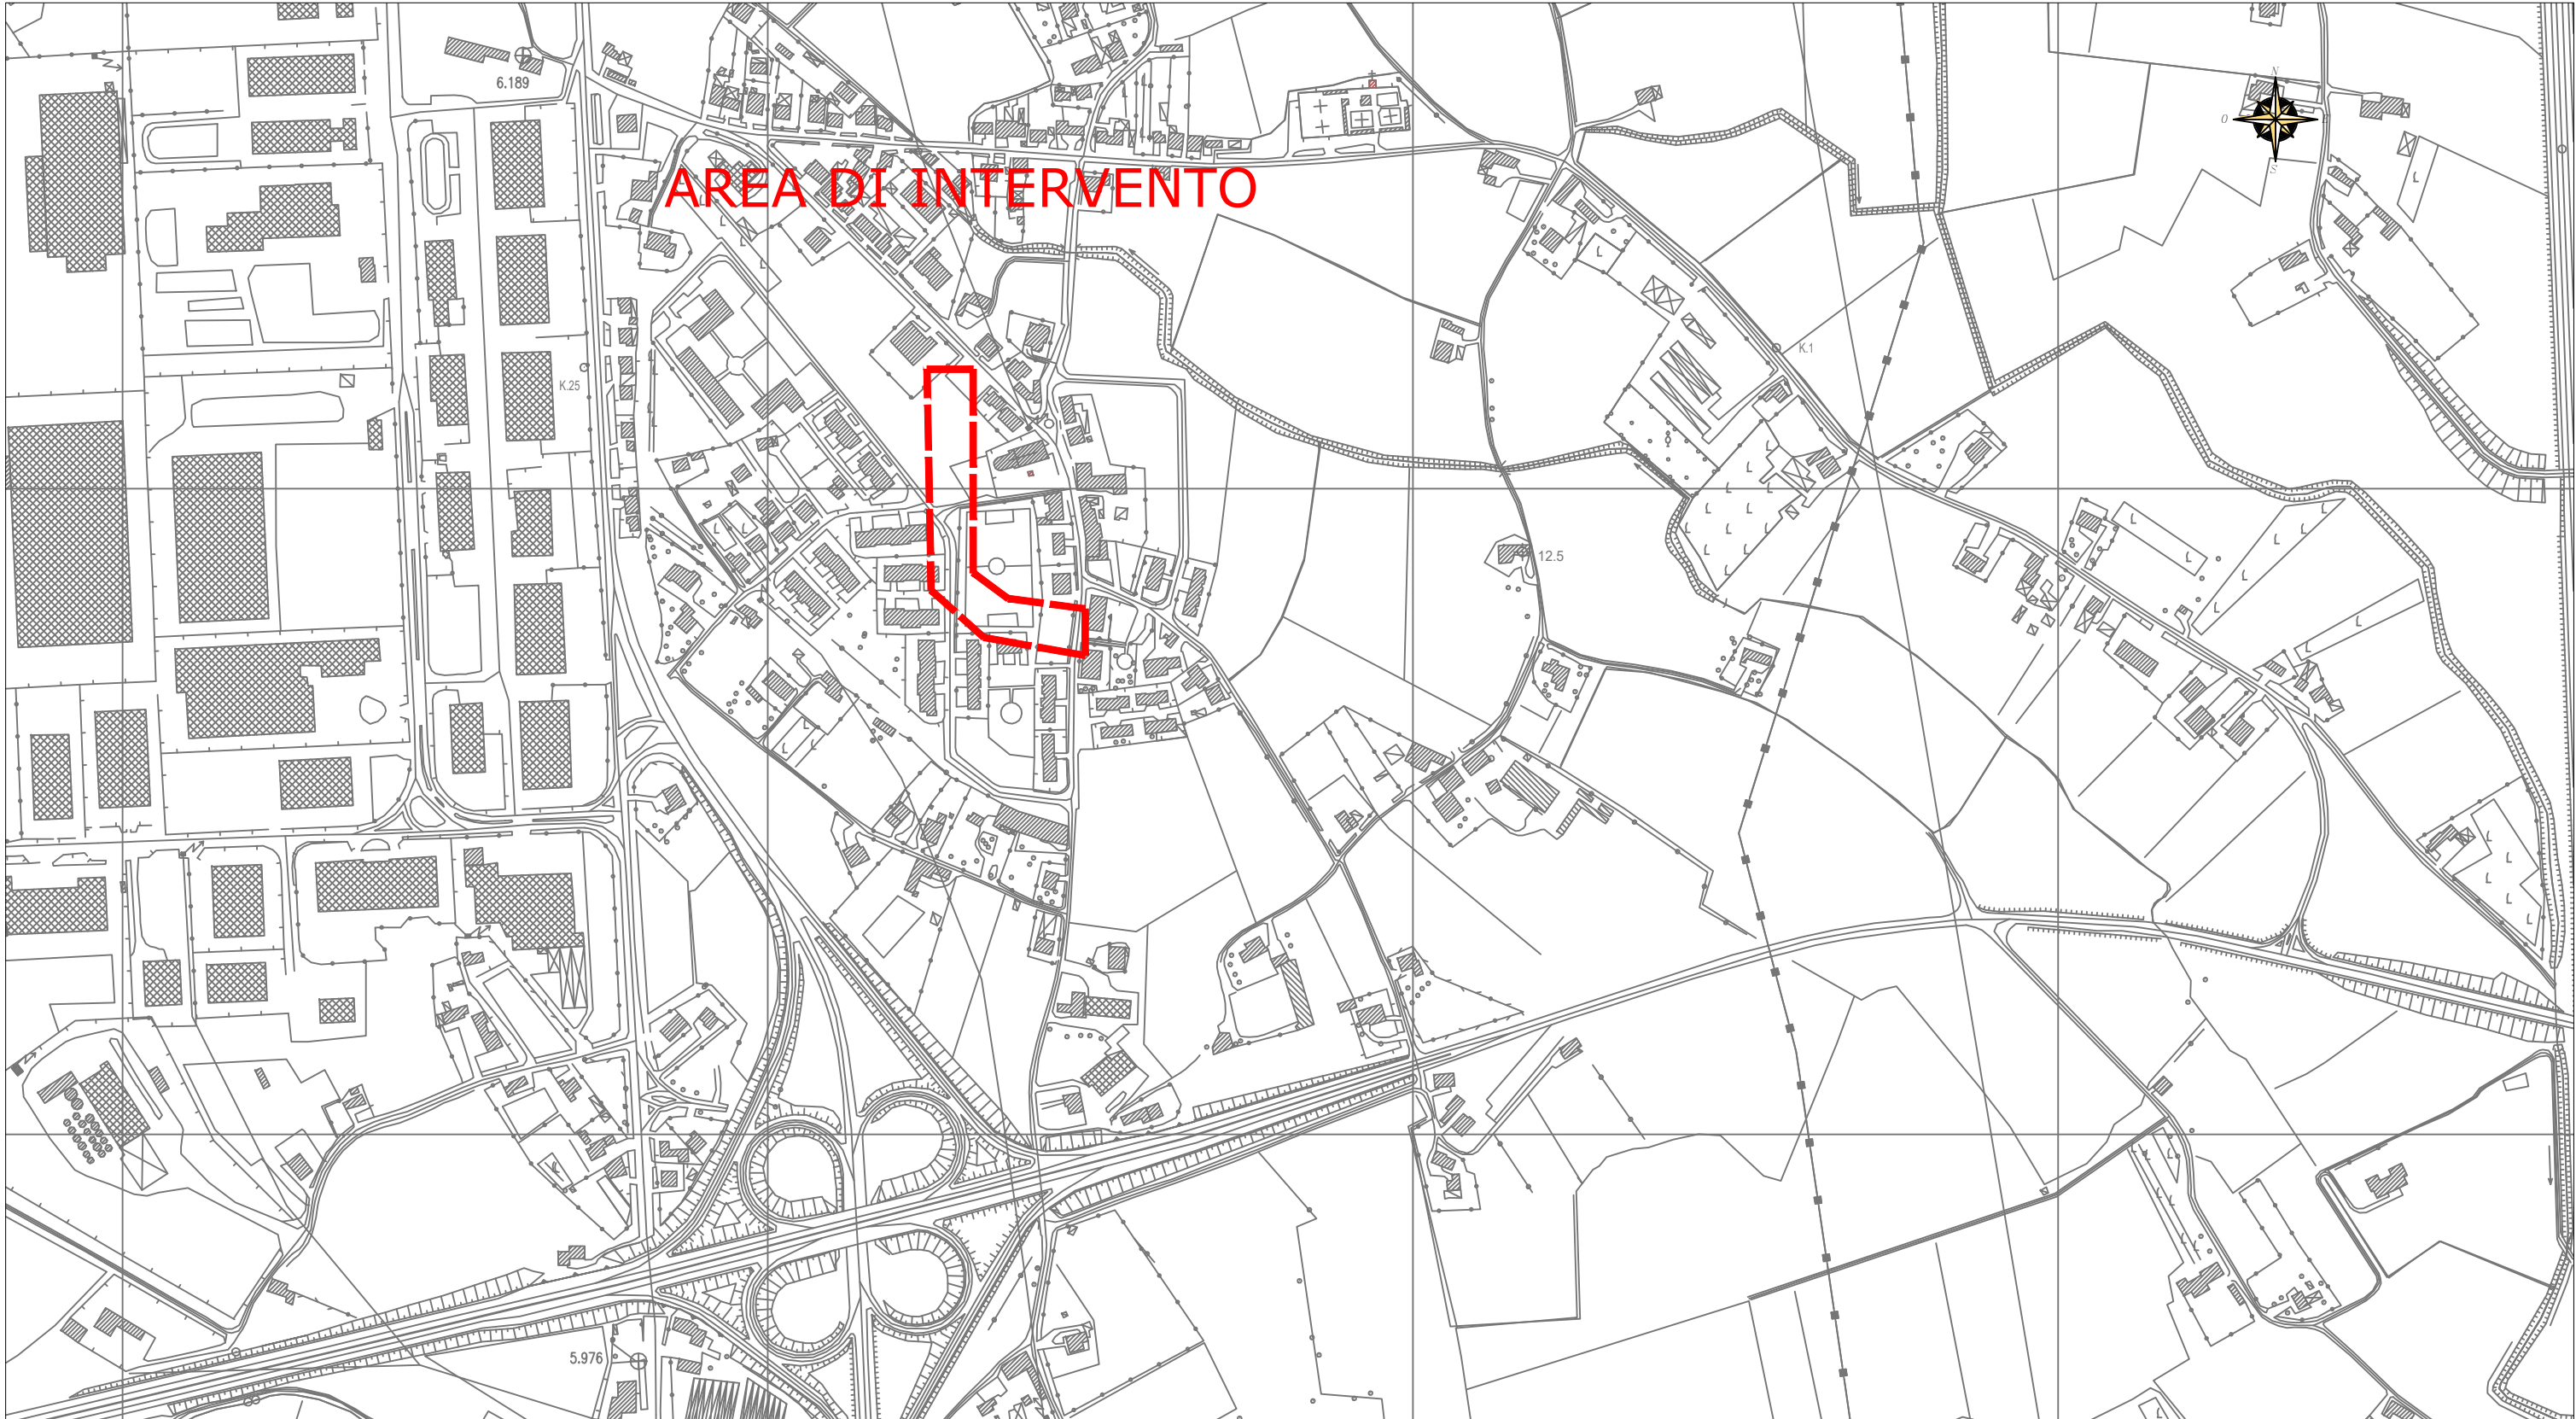

Comune di Monselice
Provincia di Padova



INTERVENTI DI SISTEMAZIONE E MESSA IN SICUREZZA
MARCIAPIEDI DI VIA CHIESETTA

PROGETTO DEFINITIVO-ESECUTIVO

ELABORATO

INQUADRAMENTO TERRITORIALE

Dirigente Tecnico del Comune di Monselice
Dott. Arch. Sinigaglia Giuliano

IL RESPONSABILE DEL PROCEDIMENTO
Geom. Sergio Gabaldo

MODIFICHE				
N°	DESCRIZIONE REVISIONE	DATA	VISTO DI CONTROLLO	SOSTITUITO DA
1				
				SOSTITUISCE IL

PROGETTISTA
ing. Matteo Finco

