


X = POSTI A SEDERE DISPONIBILI

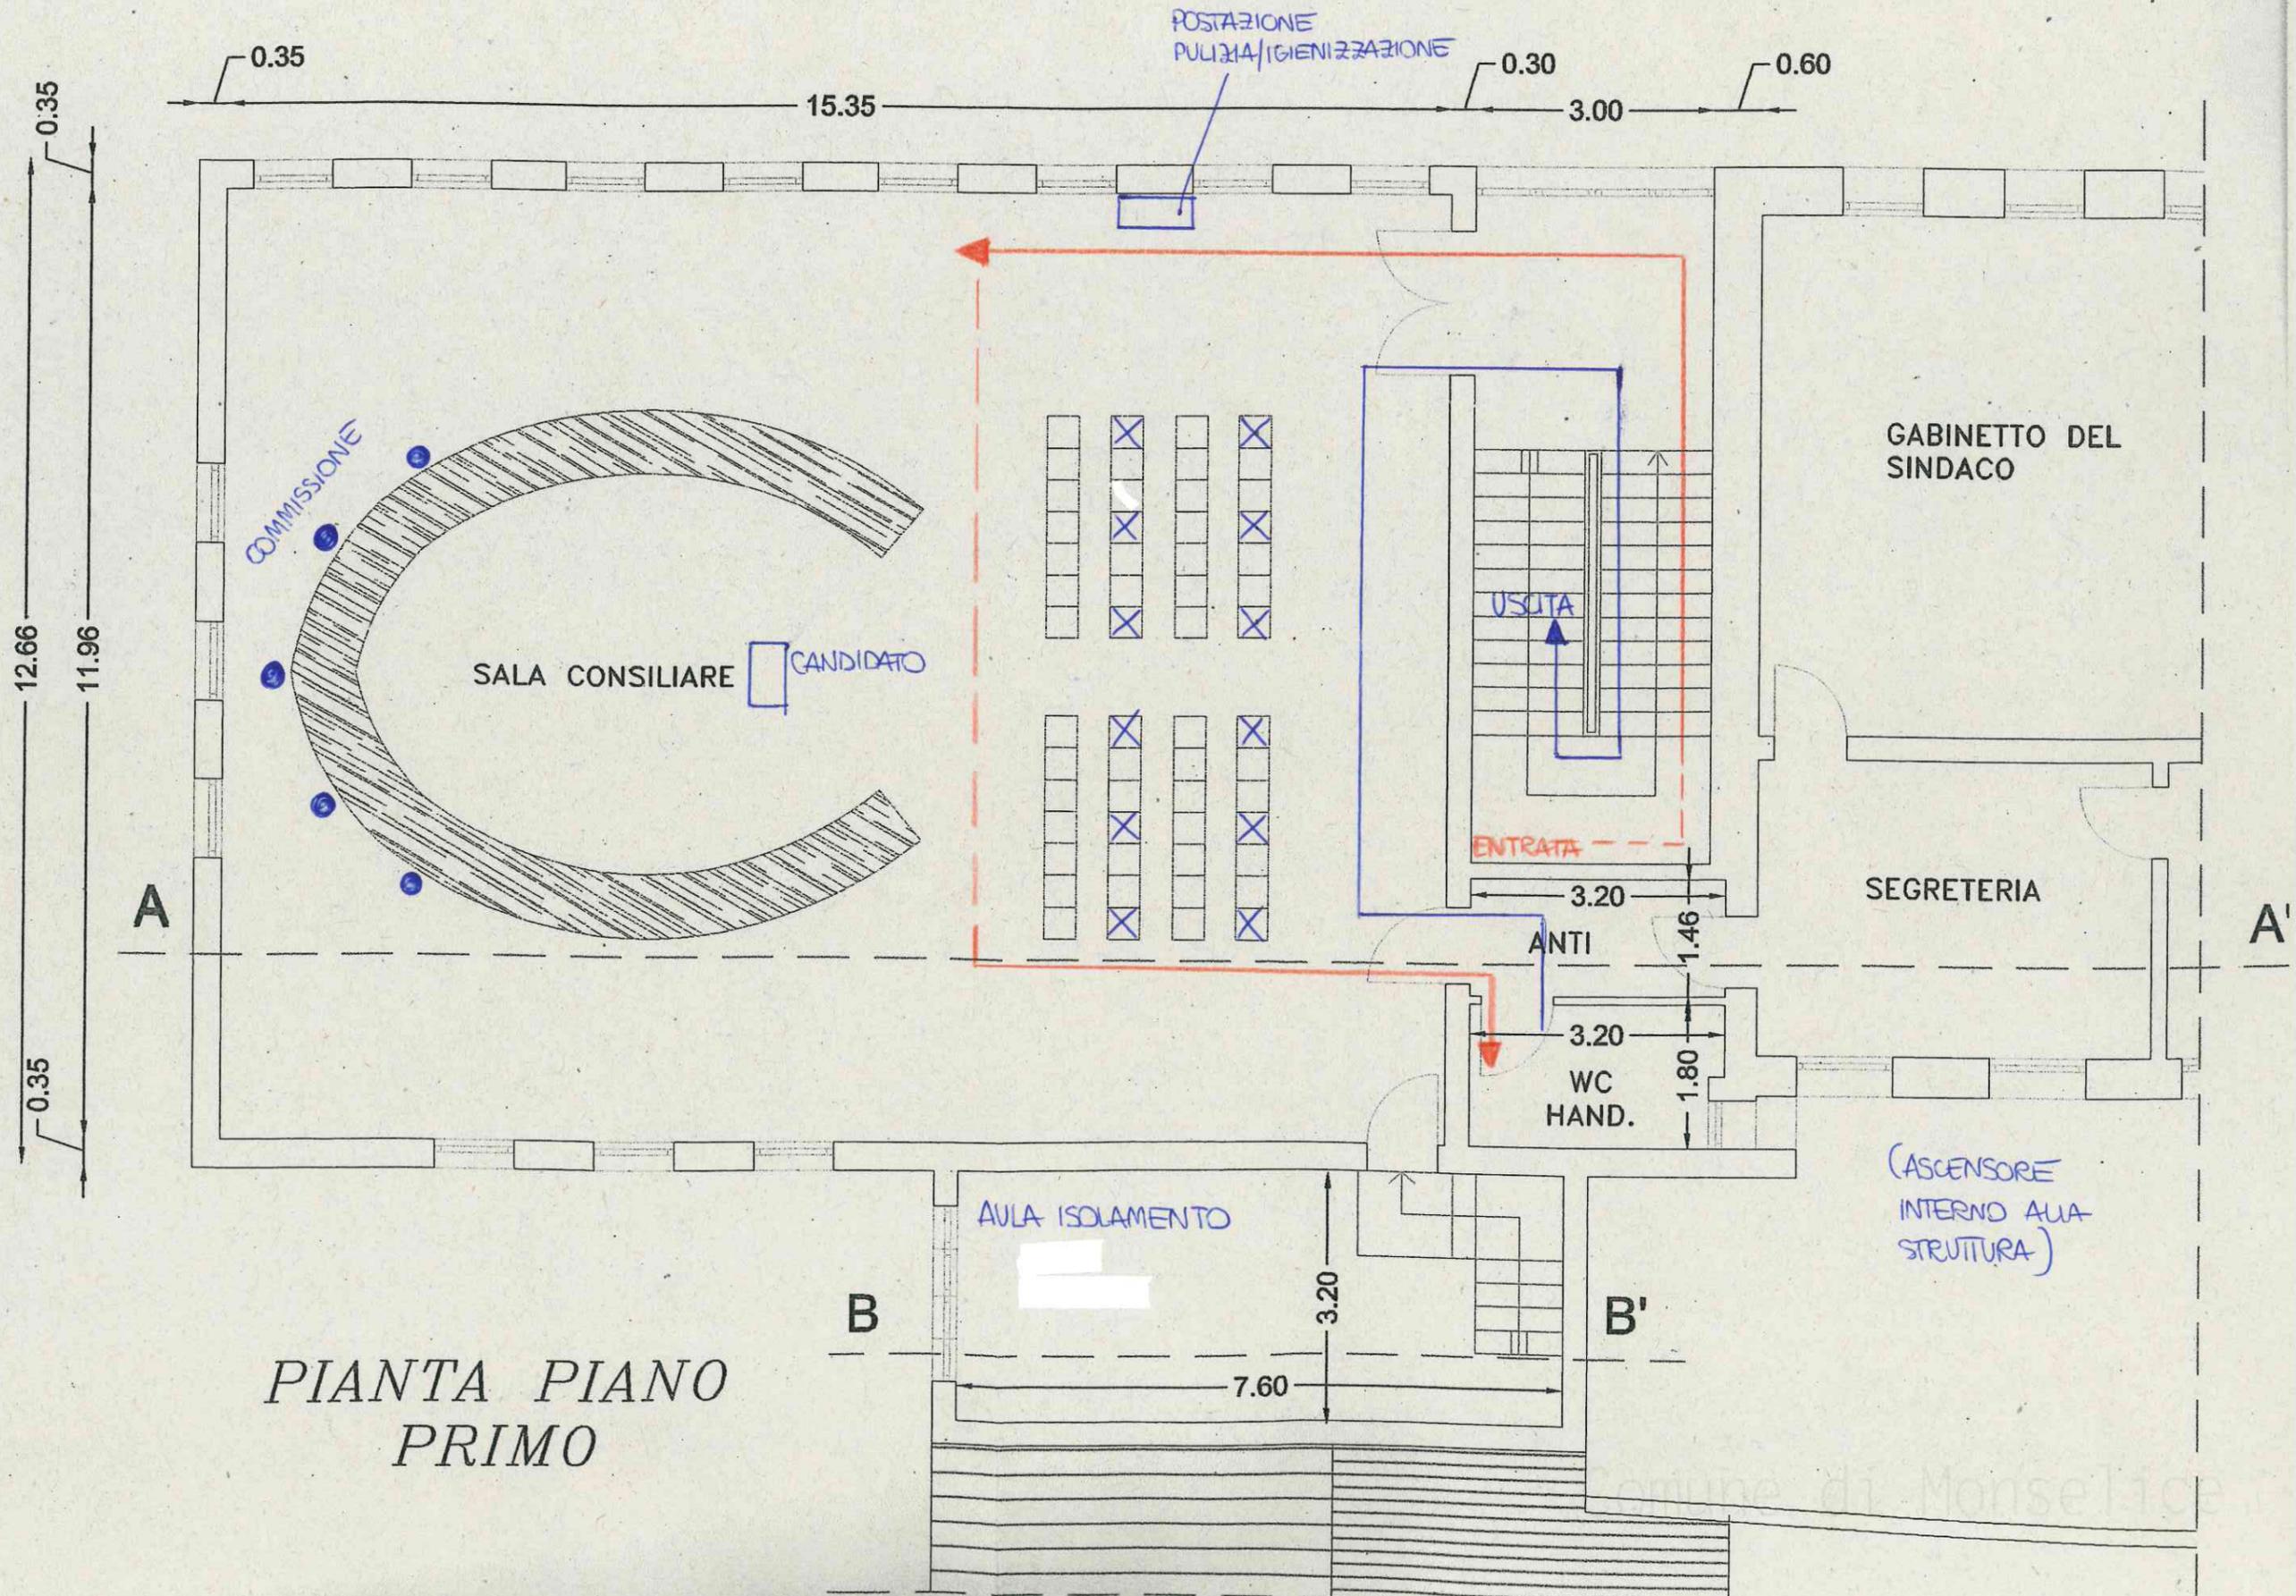

PIANTA PIANO PRIMO