


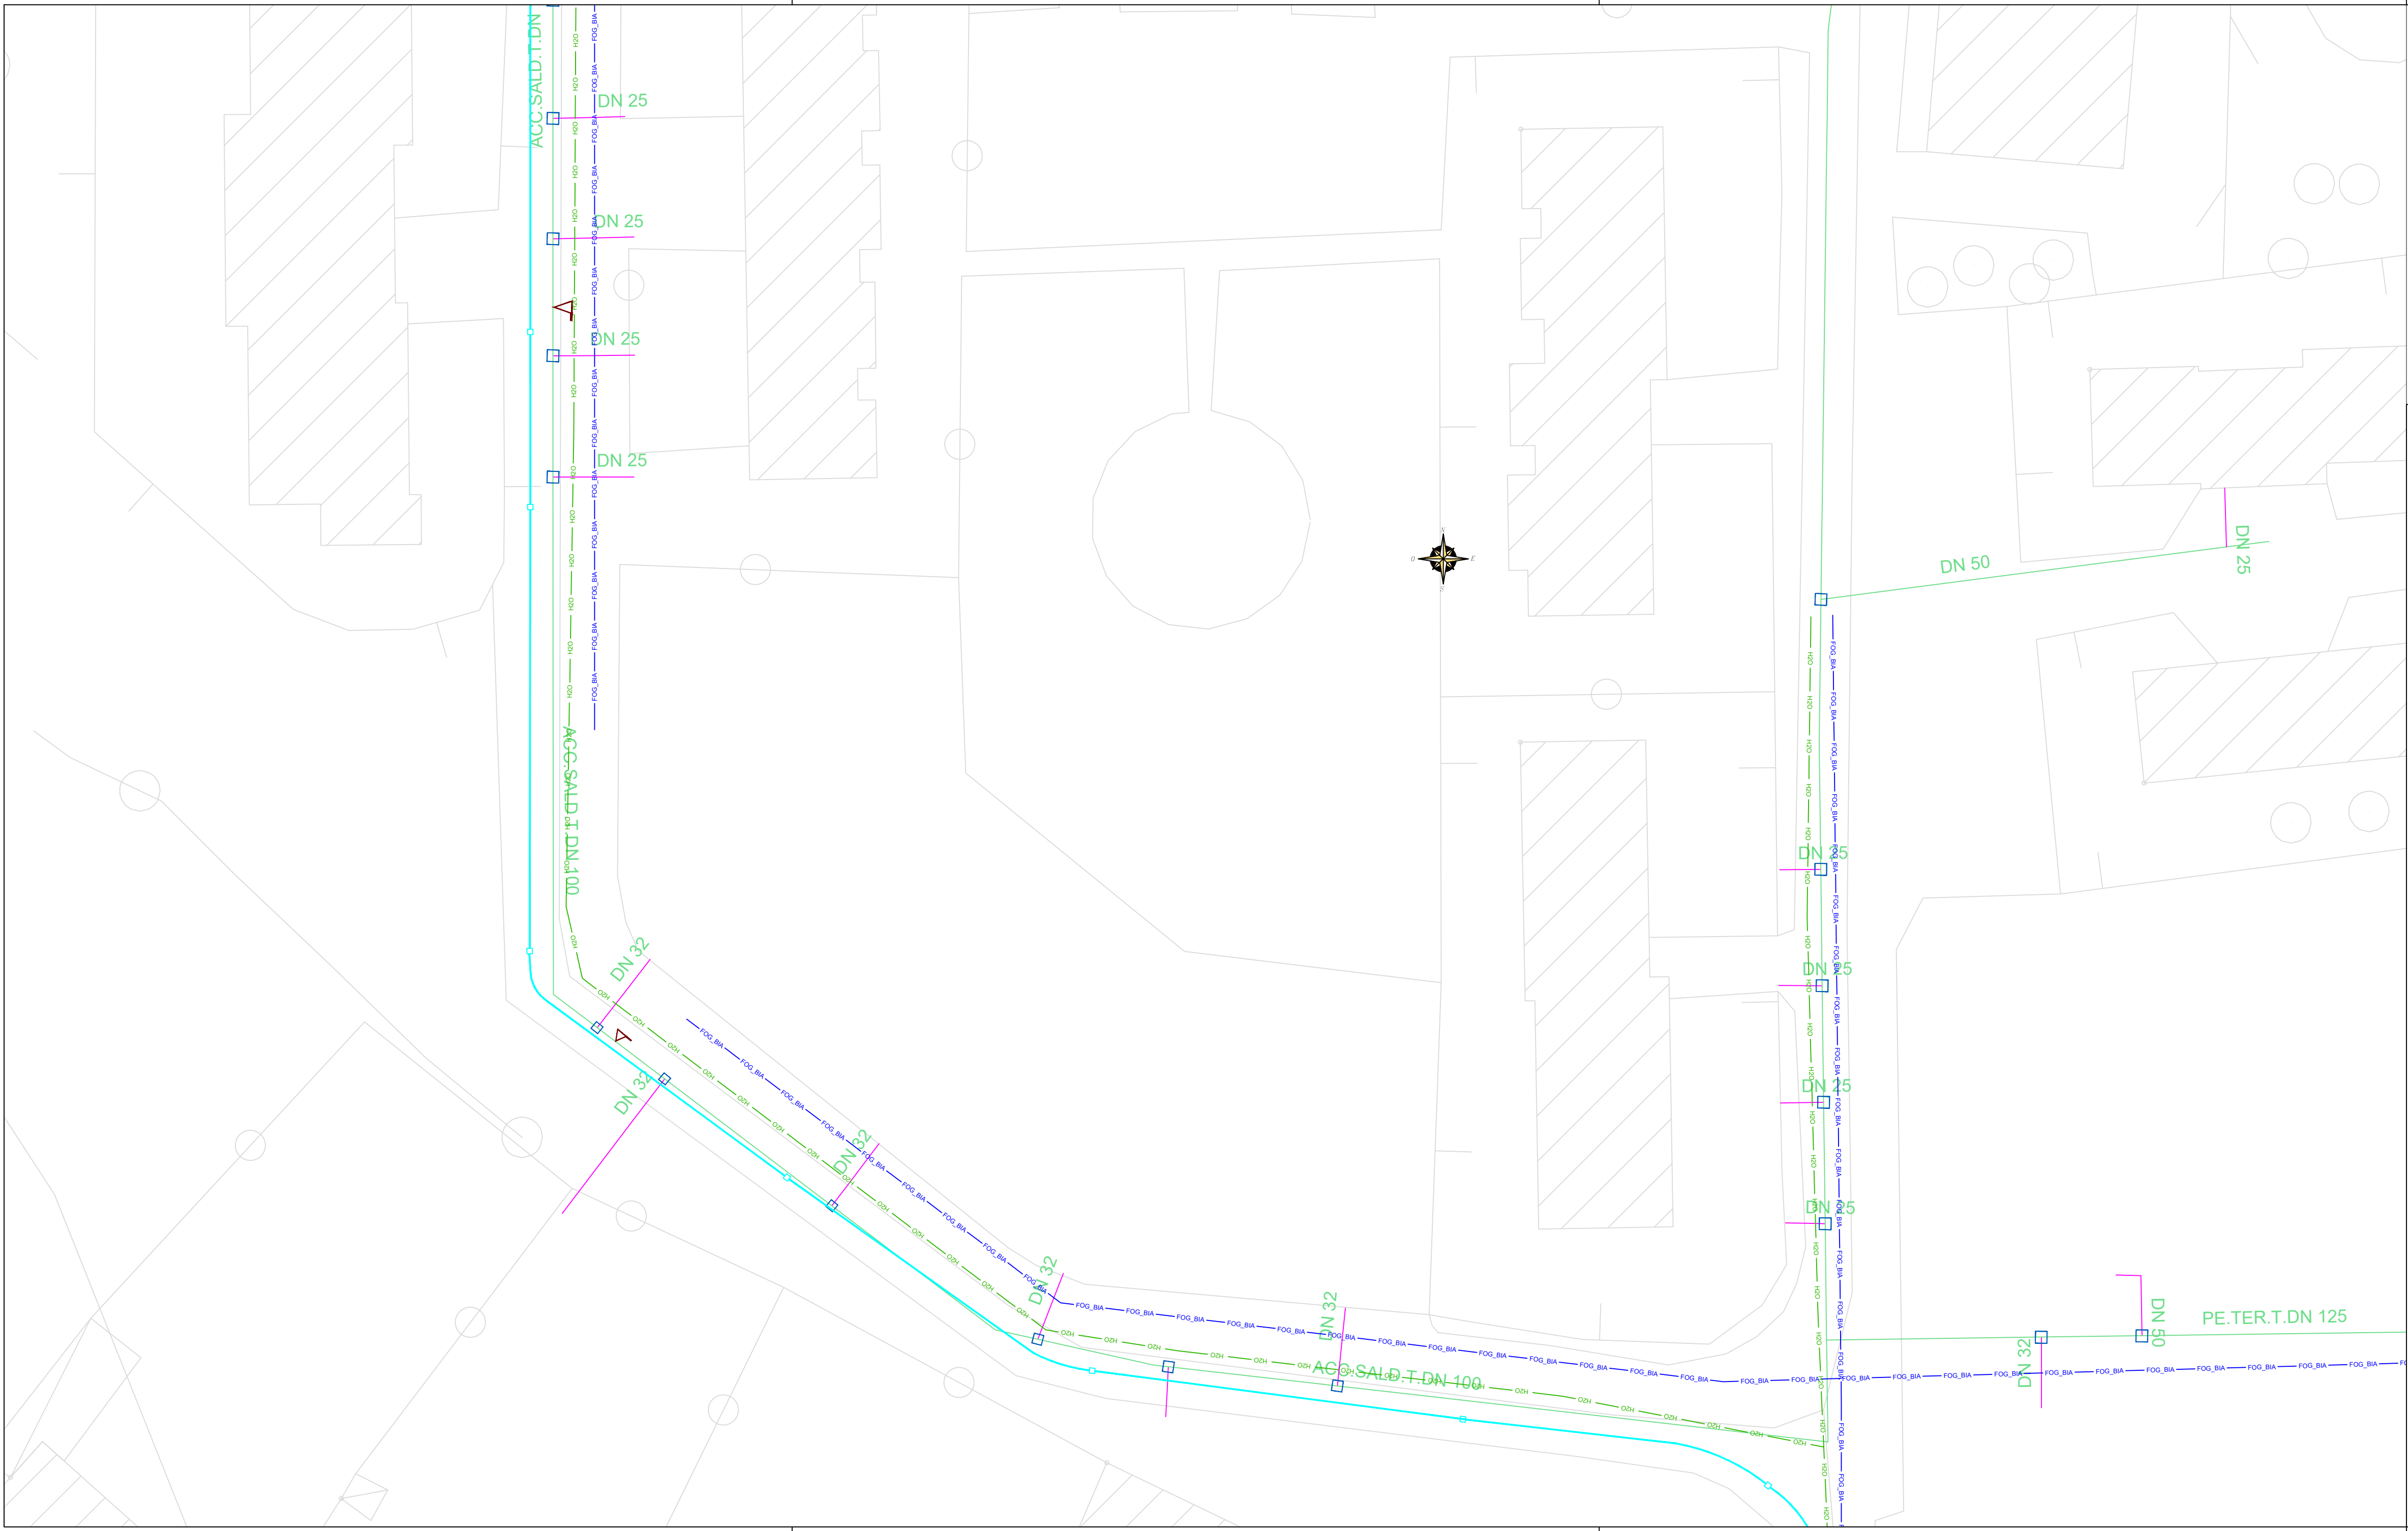

LEGENDA

- RETE GAS
- RETE GAS, DN variabile
- FOGNATURA NERA, FIB 250
- ACQUEDOTTO, 100 CAM
- ACQUE BIANCHE

N.B. OBBLIGO DELL'IMPRESA DI CONTATTARE GLI ENTI PROPRIETARI DEI SOTTOSERVIZI PER UN LORO TRACCIAMENTO, IN MANIERA DA INDIVIDUARE ESATTA COLLOCAZIONE

Comune di Monselice
Provincia di Padova



INTERVENTI DI SISTEMAZIONE E MESSA IN SICUREZZA
MARCIAPIEDI DI VIA CHIESETTA

PROGETTO DEFINITIVO-ESECUTIVO

ELABORATO				ALLEGATO:	
PLANIMETRIA SOTTOSERVIZI				2	
Dirigente Tecnico del Comune di Monselice Dott. Arch. Sinigaglia Giuliano					
IL RESPONSABILE DEL PROCEDIMENTO Geom. Sergio Gabaldo					
MODIFICHE					
N°	DESCRIZIONE REVISIONE	DATA	VISTO DI CONTROLLO	SOSTITUITO DA	SCALA
1					1:350
				SOSTITUISCE IL	DATA
					Agosto 2022
PROGETTISTA ing. Matteo Finco					